



Sachstandsmitteilung Nr.:	120/ 2024	Datum:	22.04.2024
Beratungsart:	<input checked="" type="checkbox"/> öffentlich	<input type="checkbox"/> nicht öffentlich	

Beratungsfolge		
Nr.	Stadtvertretung / Fachausschuss	Sitzungstag
1	Ausschuss für Soziales, Sport und Kultur	
2	Bildungsausschuss	
3	Ausschuss für Umwelt und Verkehr	
4	Ausschuss für Stadtentwicklung und Bauwesen	
5	Ausschuss für Wirtschaft, Tourismus, öffentliche Sicherheit und Digitalisierung	
6	Hauptausschuss	
7	x Stadtvertretung	25.04.2024

nachrichtlich: Junger Rat

Schluss- und Mitzeichnungen			
gez. Th. Haß	gez. Hansen	gez. Conrad	gez. A. Schleemann
Bürgermeister	Büroleiterin	Amtsleitung	Sachbearbeitung

1.TOP: Mitteilung und Anfragen

hier: **Barrierefreier Umbau Bushaltestelle Bahnhofstraße FR Preetz**
Anlage: Lageplan

2. Sachstand:


Um den öffentlichen Nahverkehr barrierefrei zu gestalten, ist es notwendig u.a. Bushaltestellen diesen Anforderungen anzupassen. In der Zeit vom 22. April bis voraussichtlich 07. Mai 2024 arbeitet die Stadt Schwentental am barrierefreien Umbau der Bushaltestelle Bahnhofstraße in Fahrtrichtung Preetz.


Zur Umsetzung der Baumaßnahme wird zum einen die Haltestelle verlegt und außerdem der Gehweg und die Bahnhofstraße (halbseitig) im Bereich des Bauvorhabens gesperrt, Passanten werden um die Baustelle herumgeleitet. Entsprechende Hinweisschilder vor Ort helfen bei der Orientierung und führen Fußgänger:innen, Fahrradfahrer:innen als auch Anwohner:innen durch die Baustelle.

Zudem kann es auch zu Einschränkungen im Bereich der Grundstückszufahrten bzw. Grundstückstellplätze kommen.

-Ende der Sachstandsmitteilung -

Zuletzt bearbeitet am: 13.09.2023 von: LKoller
Dateipfad: L:\SVI\2022\129 Schwentimental BHST Bahnhofstraße\CAD\Schwentimental Lageplan.dwg

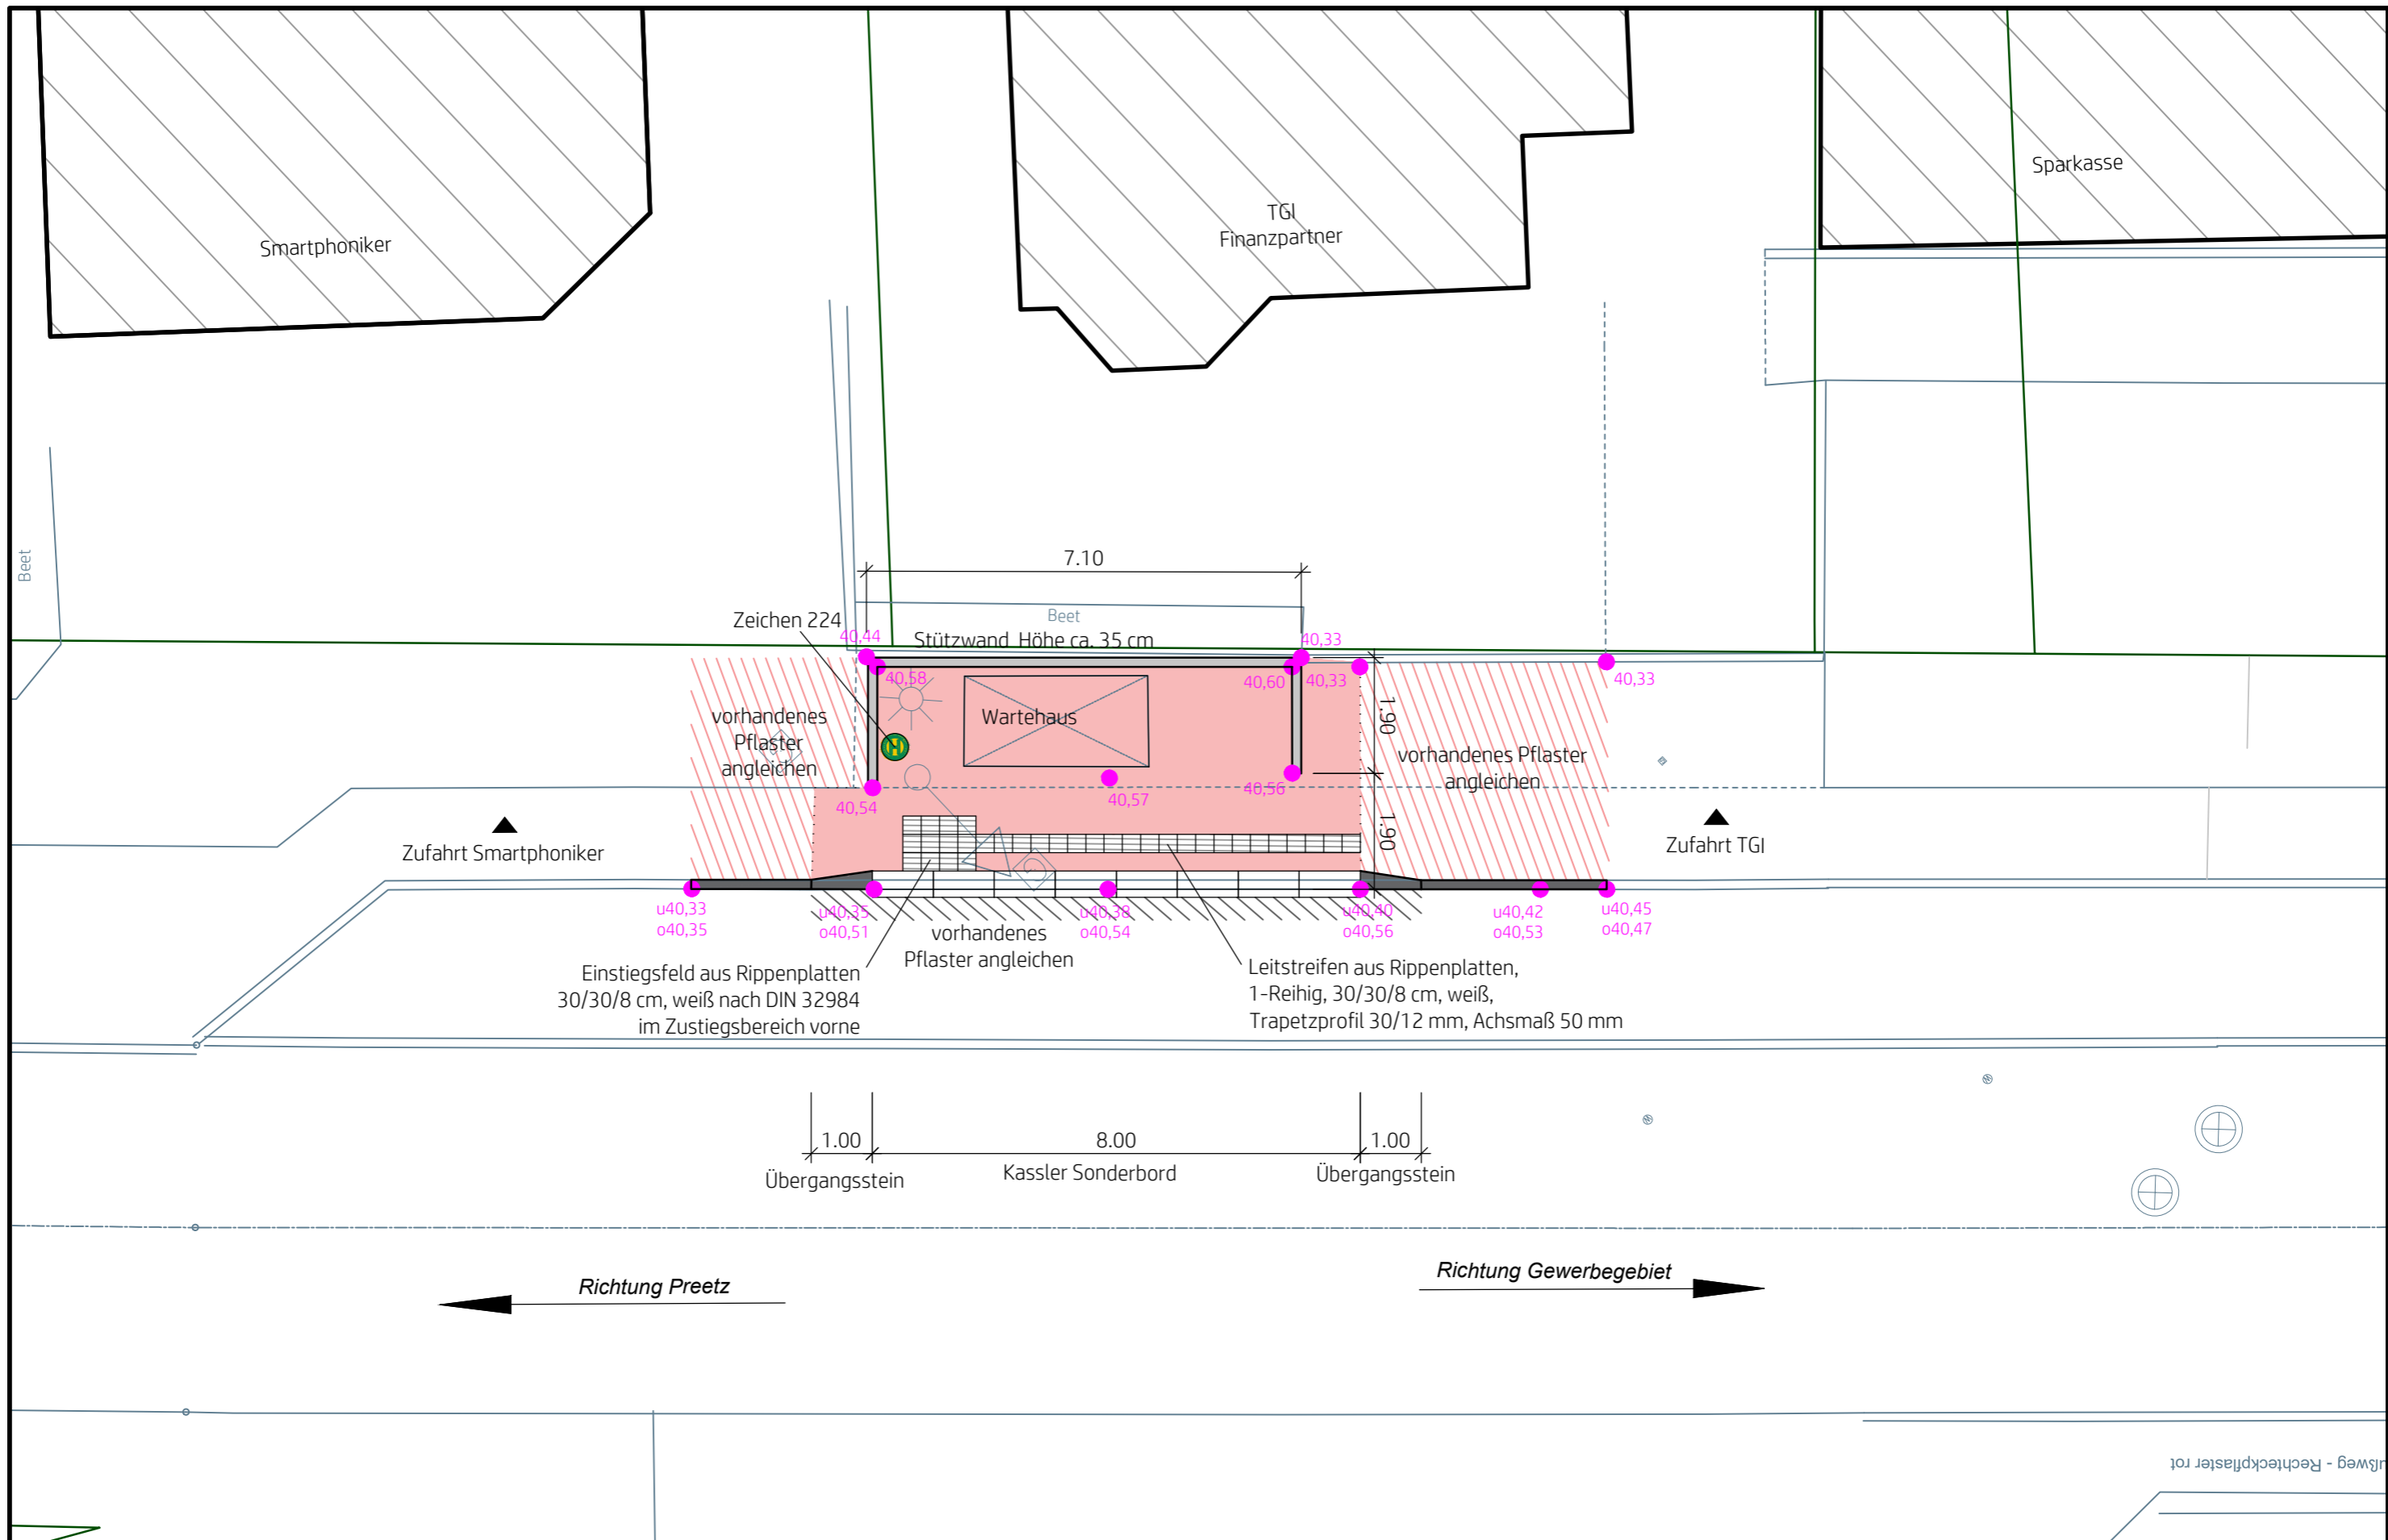

MAßSTAB 1 : 100	Stadt Schwentimental BHST Bahnhofstraße FR Preetz Lageplan		DATUM 13.09.2023
BLATT NR. 1/1			