

**Stadt Schwentimental
Der Bürgermeister**



Beratung erfolgt voraussichtlich:

Beratungsart:	<input checked="" type="checkbox"/> öffentlich	<input type="checkbox"/> nicht öffentlich
---------------	--	---

Beschlussvorlage	Nr.:	041/2022	Datum:	10.03.2022
------------------	------	----------	--------	------------

Beratungsfolge:			
Nr.	-	Stadtvertretung/ Fachausschuss	Sitzungstag
1		Ausschuss für Jugend, Sport und Soziales	
2		Ausschuss für Schule, Kultur, Paten- und Partnerschaften	
3		Ausschuss für Umwelt, Verkehr, öff. Sicherheit u. Kleingartenwesen	
4	X	Ausschuss für Bauwesen	21.03.2022
5	X	Ausschuss für Stadtentwicklung, Wirtschaft und Finanzen	29.03.2022
6	X	Hauptausschuss	19.04.2022
7	X	Stadtvertretung	21.04.2022

Schluss- und Mitzeichnungen:			
gez. Th. Haß	gez. Hansen	gez. Conrad	gez. Becker
Bürgermeister	Büroleiterin	Amtsleitung	Sachbearbeitung

1. TOP: Ertüchtigung der Schmutzwasserkanalisation Hansaring 1-5

2. Sachverhalt und Problemdarstellung:

Von Grundstückseigentümern des Straßenabschnitts Hansaring 1-5 wurden im letzten Jahr mehrfach Verstopfungen von privaten Schmutzwasserleitungen gemeldet. Prüfungen des Sachverhalts führten zu dem Ergebnis, dass sich die Leitungen gesetzt haben müssen. In den hierdurch entstandenen Unterbögen lagern sich immer wieder die Feststoffe im Schmutzwasser ab und bilden Abflusshindernisse. Die Beseitigung dieser Mängel obliegt den Grundstückseigentümern.

Allerdings weist auch der öffentliche Schmutzwasserkanal in der Straße Mängel auf, an den die fünf Grundstücke Hansaring 1-5 angeschlossen sind. Die Sohle dieses Kanals liegt etwa auf der gleichen Höhe wie die Sohle der Schmutzwasserleitungen auf den privaten Grundstücken. Aus diesem Grunde spült Schmutzwasser aus dem Straßensammler in die privaten Grundstücksentwässerungsanlagen. Anders ausgedrückt werden die Grundstücke bewässert statt entwässert. Für die Beseitigung dieses Mangels ist die Stadt verantwortlich.

Eine Ertüchtigung der öffentlichen Entwässerungsanlagen wäre auf folgende Weise möglich:

- Beseitigung des vorhandenen Schmutzwasserkanals im betroffenen Straßenabschnitt einschließlich der fünf vorhandenen Grundstücksanschlusskanäle.
- Neuverlegung eines Schmutzwasserkanals mit tieferer Sohle im betroffenen Straßenabschnitt.
- Neuverlegung von fünf Grundstücksanschlusskanälen in größerer Tiefe.
- Herstellung einer Pumpstation, um das Schmutzwasser auf das Niveau des anschließenden Freigefällekanals zu heben.

Einzelheiten der geplanten Maßnahme sind den beigefügten Lageplänen zu entnehmen.

Anzumerken ist, dass eine Schmutzwasserentsorgung im Hansaring derzeit nur durch ständige Kanalspülungen in kurzen Zeitabständen aufrechtrecht erhalten werden kann. Eine schnelle Realisierung der Ertüchtigungsmaßnahme wäre bei dieser Ausgangslage anzustreben.

Die Schwentintentaler Baufirma Flenker ist bereit, die Bauarbeiten kurzfristig und zu den im Wettbewerb gebildeten günstigen Einheitspreisen der Kanalsanierungsmaßnahme 2021 durchzuführen. Die Ausführung der Bauleistungen bietet das Unternehmen zum Preis von 174.036,66 € brutto an (Einheitspreisvertrag). Auf dieses Angebot soll der Zuschlag erteilt werden.

3. Lösungsvorschlag

Siehe Beschlussempfehlung.

4. Haushaltsrechtliche Auswirkungen:

Für die vorgesehene Maßnahme sind im Haushaltsplan 2022 der Stadt keine Mittel vorgesehen. Dennoch ist zumindest derzeit eine über- oder außerplanmäßige Mittelbereitstellung nicht erforderlich, da die Baukosten aus einem für andere Maßnahmen vorgesehenen Ansatz der zuständigen Haushaltsstelle bestritten werden können. Ob es erforderlich wird, diesen Ansatz zu verstärken, bleibt im Hinblick auf die Ausschreibungsergebnisse der geplanten anderen Projekte, deren Finanzierung aus dieser Haushaltsstelle erfolgen soll, abzuwarten. In jedem Fall ist eine Finanzierung der Baukosten aus Schmutzwassergebühren vorgeschrieben. Die Maßnahme stellt sich aus diesem Grunde aus der Sicht des städtischen Haushalts als kostenneutral dar.

5. Beschlussempfehlung:


1. Die Tieferlegung des öffentlichen Schmutzwasserkanals im Straßenabschnitt Hansaring 1-5 wird als Bauprogramm beschlossen.

2. Mit der Bauausführung ist die Fa. Flenker, Schwentimental, auf der Grundlage des Angebotes vom 2.3.2022 zum Angebotspreis von brutto 174.036,66 € zu beauftragen.

3. Eine über- oder außerplanmäßige Mittelbereitstellung ist nicht erforderlich.

4. Eine rasche Bauausführung ist anzustreben.

Abstimmung:					
Dafür:	Dagegen:	Enthaltungen:	Kenntnis genommen:	Vertagung:	Keine Abstimmung:

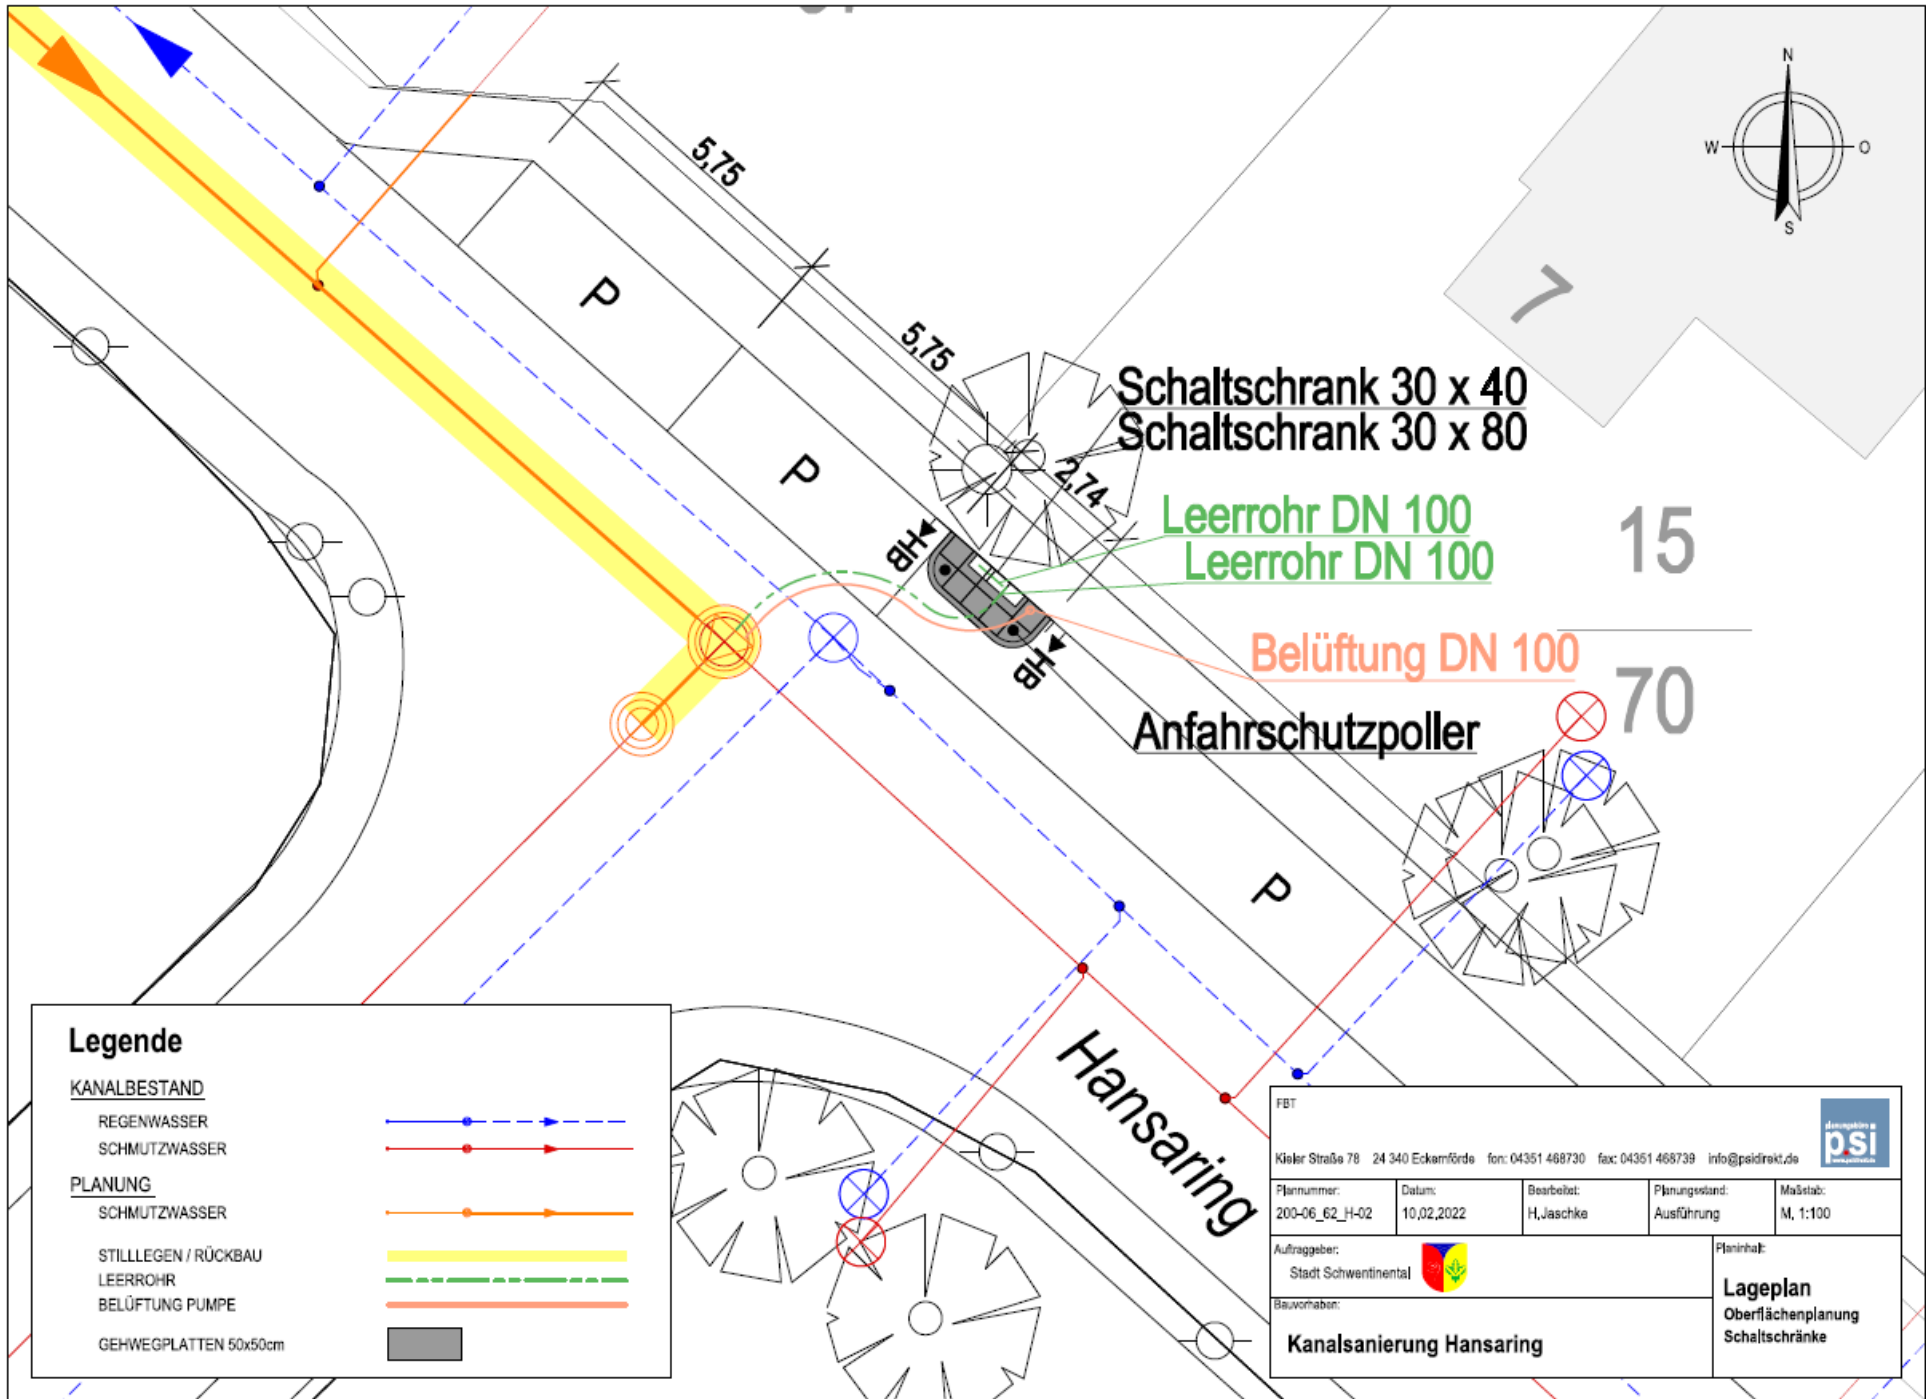

Legende



KANALBESTAND

- REGENWASSER —●—●—●—●—
- SCHMUTZWASSER —●—●—●—●—

PLANUNG

- SCHMUTZWASSER —●—●—●—●—
- STILLEGEN / RÜCKBAU LEERROHR
- BELÜFTUNG PUMPE - - - - -
- GEHWEGPLATTEN 50x50cm

FBT Kieler Straße 78 24 340 Eckernförde fon: 04351 468730 fax: 04351 468739 info@psidirekt.de				
Plannummer: 200-06_62_H-02	Datum: 10.02.2022	Bearbeitet: H.Jaschke	Planungsstand: Ausführung	Maßstab: M, 1:100
Auftraggeber: Stadt Schwentimental			Planinhalt: Lageplan Oberflächenplanung Schaltschranke	
Bauvorbereitung: Kanalsanierung Hansaring				

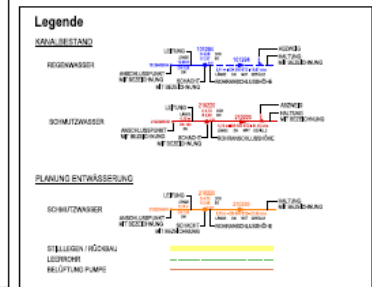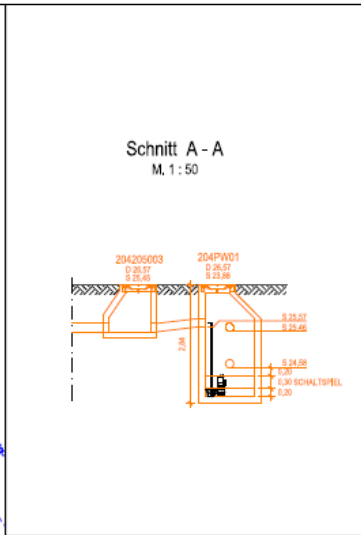

FET			
Nr.	Art der Änderung	Datum	Name
Projekt: Schwententhal Auftraggeber: Stadt Schwententhal		Referenznr.: 200416_240_LH Höhe Nr.: - Blatt Nr.: 111 Projektzustand: Ausführung	
Bezeichnung: Kanalansierung Hansaring		Lageplan Beutechnische Kanalansierung M. 1:200	
Angelegt: Schwententhal, 14/02/2022		Datum: 14/02/2022 Zeichen:	
gezeichnet:		gezeichnet:	
geprüft:		geprüft:	