Stadt
Schwentinental

Der Bürgermeister

Sachstandsmitteilung Nr.:	**227/2026**	**Datum:**	**01.10.2026**
Beratungsart:	**☒ öffentlich**	**☐ nicht öffentlich**	

Beratungsfolge			
Nr.		**Stadtvertretung / Fachausschuss**	**Sitzungstag**
1		**Ausschuss für Soziales, Sport und Kultur**	
2		**Bildungsausschuss**	
3	**x**	**Ausschuss für Umwelt und Verkehr**	**05.10.2026**
4		**Ausschuss für Stadtentwicklung und Bauwesen**	
5		**Ausschuss für Wirtschaft, Tourismus, öffentliche Sicherheit und Digitalisierung**	
6		**Hauptausschuss**	
7		**Stadtvertretung**	

	nachrichtlich: Junger Rat

Schluss- und Mitzeichnungen			
gez. Th. Haß	gez. Hansen	gez. Conrad	gez. Jebe
Bürgermeister	Büroleiterin	Amtsleitung	Sachbearbeitung

1. TOP: Mini-Kreisverkehr an der Kreuzung Fernsichtweg/Sonnenhöhe, hier: Kostenaufstellung

2. Sachstand:


In der Sitzung des Ausschusses für Umwelt und Verkehr am 24.08.2026 hat das mit der Planung für den Bau eines Mini-Kreisverkehrs am Knotenpunkt Fernsichtweg/ Sonnenhöhe beauftragte Ingenieurbüro Merkel zwei mögliche Planungsvarianten präsentiert (SM 140/2026). Darin enthalten war zunächst eine erste grobe Gesamtkostenschätzung zur Umsetzung der Maßnahme.

Auf Wunsch des Ausschusses wurde das Büro gebeten, zusätzlich eine differenzierte Kostenaufstellung hinsichtlich der einzelnen Teilmaßnahmen (Bau Kreisverkehr; Asphaltierung; Radwegebau etc.) und der jeweiligen Ausführungsschritte zu erstellen und vorzulegen.

Diese Kostenaufstellung wird dem Ausschuss hiermit zur Kenntnis für die weiteren Beratungen übersandt (siehe Anlage).

Anlage 1 – Kostenaufstellung Ingenieurbüro Merkel zur Maßnahme Mini-Kreisverkehr Fernsichtweg/Sonnenhöhe

- Ende der Sachstandsmitteilung -

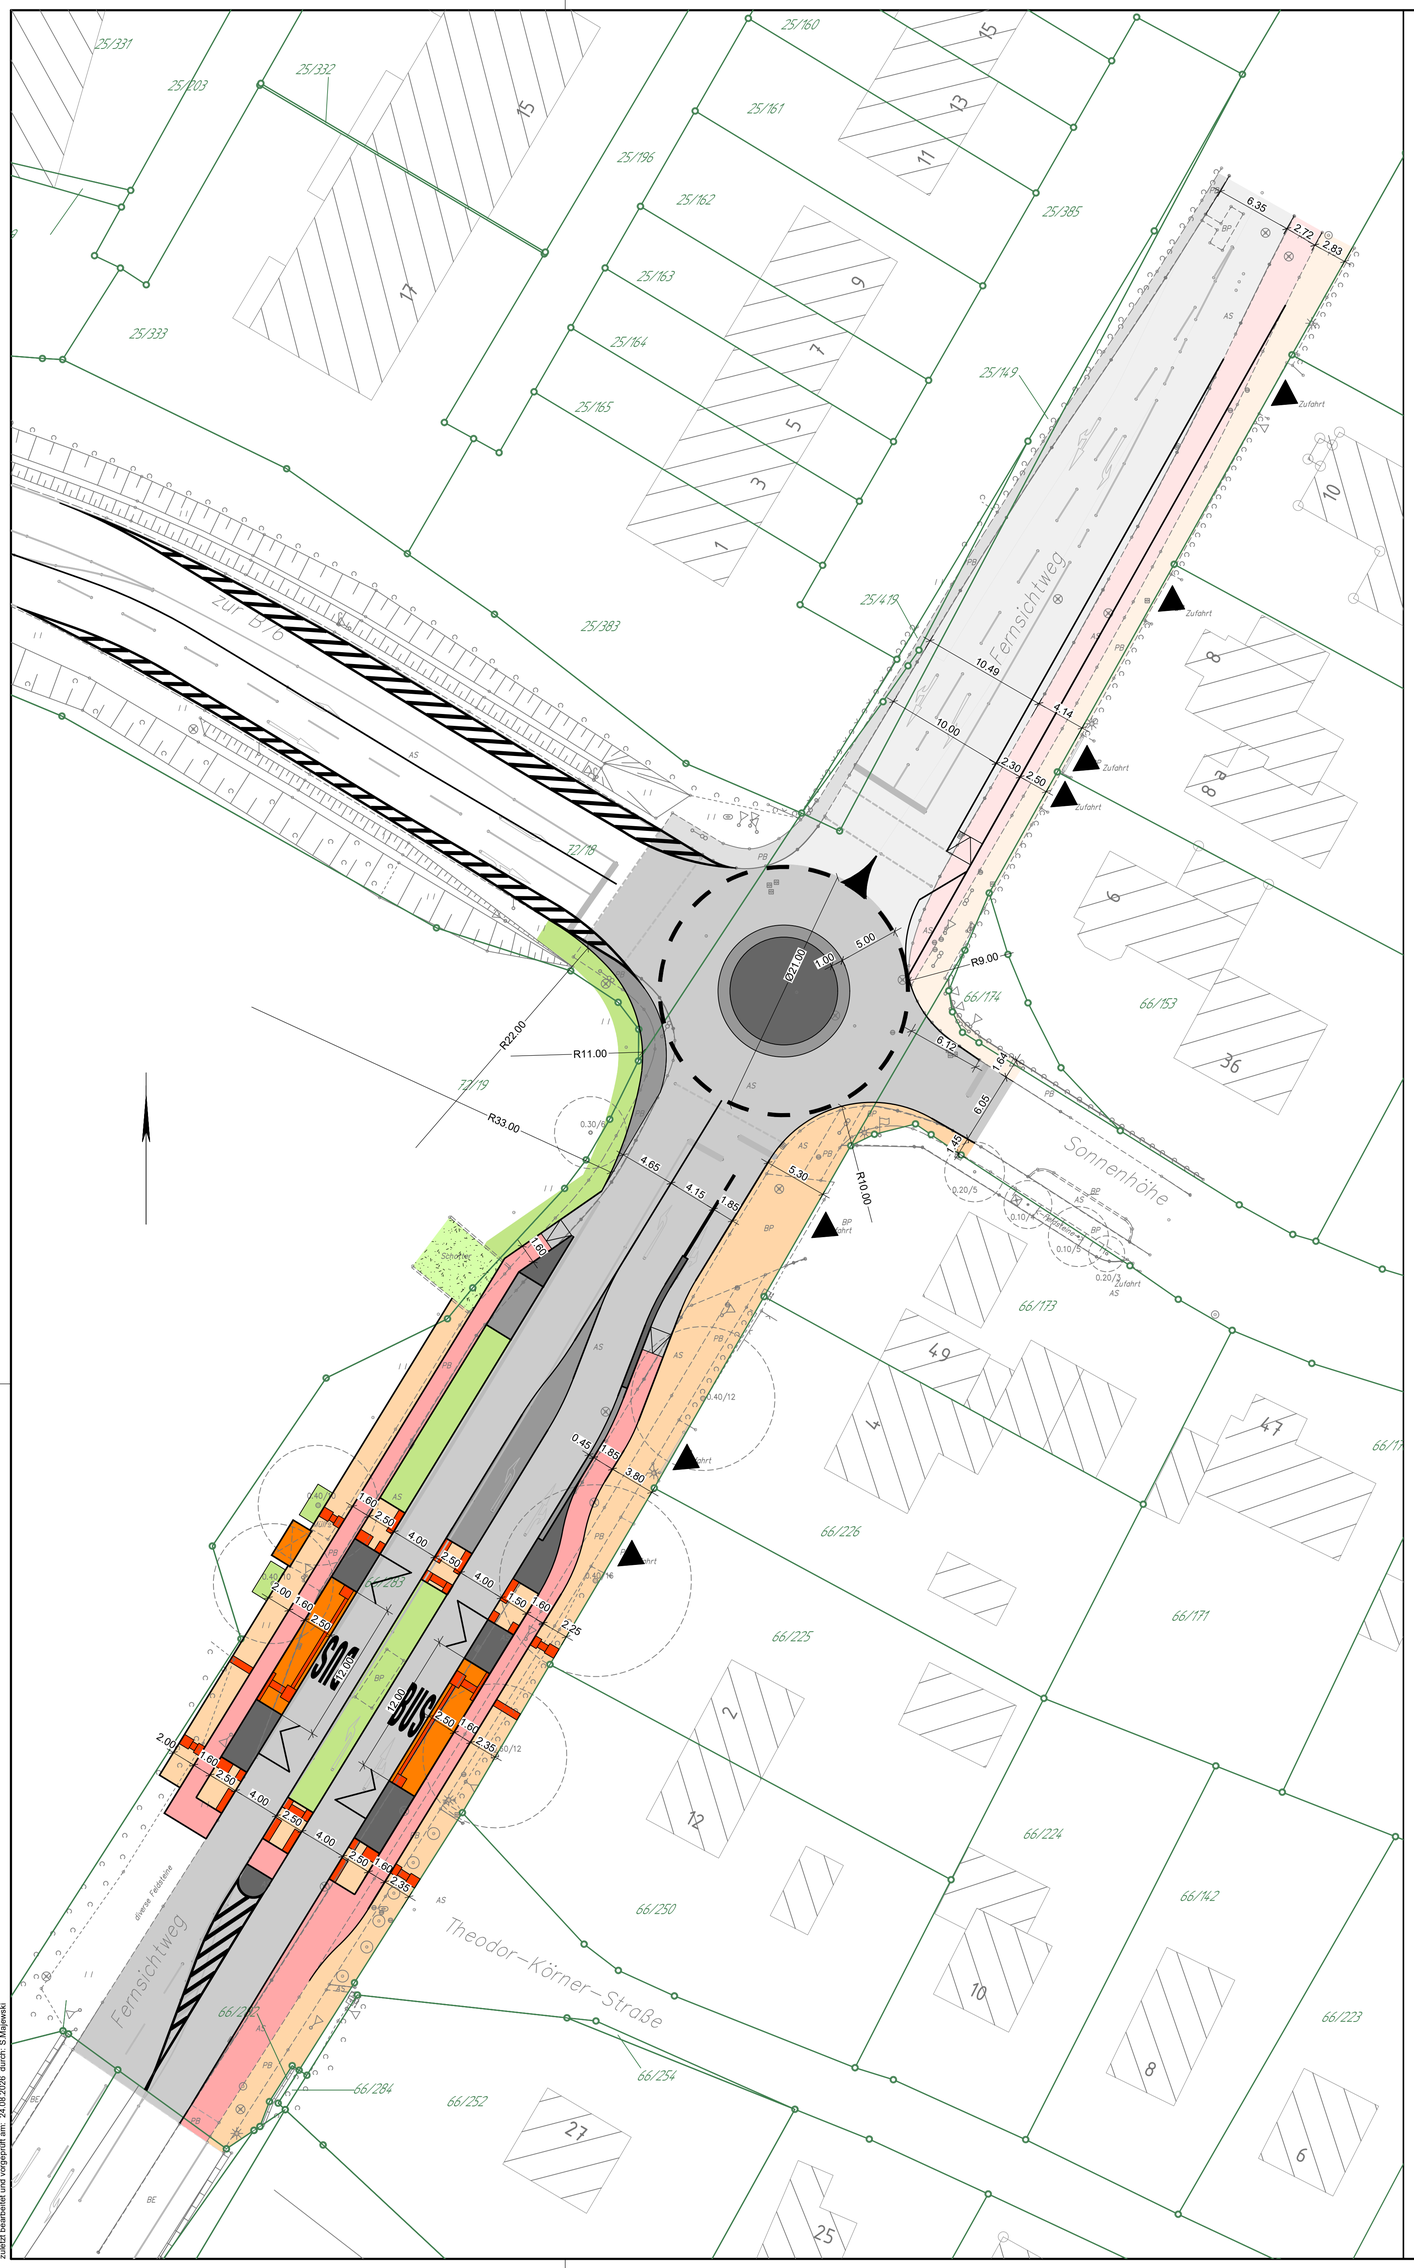


Legende Vermessung

	Schaltkasten		Schacht(eckig)
	Fahnenmast		Schild
			Festpunkt
0.30/6	Baum 0,30 / 6,0		Leitpfosten
			Geländepunkt
			Zaunsignatur
	Lampe		Hecke, Gebüsch
	Einlauf		Gitterkreuz
	Ampel	AS	Asphalt
	Wasserschieber	BP	Asphalt
	Kontrollschacht	PB	Asphalt
	Gasschieber	//	Rasen, Grünfläche
	Unterflurhydrant		Findling

LEGENDE Straßenbau

H = 5000m km = 0+350.00 hTS = 34.50 1.00% 170.00m -5.00% 80.00m	Neigungsbrechpunkt mit Angabe von Gefälle (-) und Steigung (+) in Prozent Länge der Gefäll-(steigungs-) Strecke und Halbmesser, Station und Höhe TS-Punkt		Fahrbahn Asphalt
	Berechnungsachse		Straßennebenfläche Fahrban Pflaster
	Hochpunkt		Straßennebenfläche Pflaster
	Tiefpunkt		Radweg .
HB	Hochbord (Regelaufritt 12 cm)		Gehweg .
RB	Rundbord (Regelaufritt 3 cm)		Grünfläche/ Straßennebenfläche .
TB	Tiefbord (ohne Auftritt)		Warte-/Ein- und Ausstiegsbereich .
FB	Flachbord (Regelaufritt 10 cm)		Taktiles Leitsystem .
KS	Kantenstein (ohne Auftritt)		Schotterrasen .
	Begrenzungslinie		Grunderwerb (privat)
2.5 %	Fahrbahnquerneigung		
	Straßenbeleuchtung "Typ A" Straßenbeleuchtung "Typ B"		
R139/06	Bohrsondierungen		
	geplante Baumfällung		
	geplante Baumpflanzung		
	geplanter Baumschutz		
31.85	geplante Deckenhöhe		

Übersichtskarte

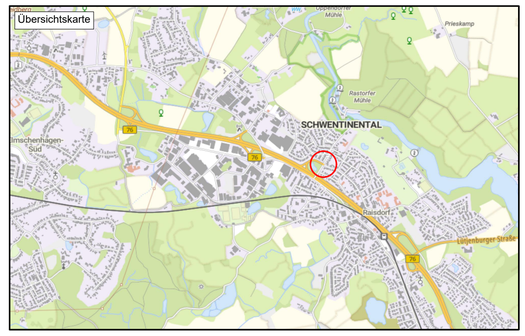

Index	Art der Änderung	Datum	Zeichen
.	.	.	.

Plangrundlage	aufgestellt von	Stand
Vermessung / Kataster	Merkel Ingenieur Consult Vermessung GmbH	00.00.2026

merkel INGENIEUR CONSULT
Merkel Ingenieur Consult GmbH & Co. KG
Bismarckallee 1
24105 Kiel
Telefon 0431 33931-0
nl-kiel@merkel-mic.de

bearbeitet	Brach
gezeichnet	Majewski
geprüft	Brach
herausgegeben	00.00.000
26 019 000	

Träger der Baumaßnahme

Stadt Schwentinental
Theodor-Storm-Platz 1
24223 Schwentinental
E-Mail: info@stadt-schwentinental.de
Telefon: 04307 811-0
Telefax: 04307 811-201

geprüft/ gesehen

Vorplanung

Stadt Schwentinental

Unterlage 5.1 Index .
Blatt-Nr. 1/1
Straßenbaulageplan
Var. 1

Lagesystem UTM Höhensystem DHHN2016 Maßstab 1 : 250


Knotenpunkt
B76 / Fernsichtweg / Sonnenhöhe

geprüft/ gesehen

geprüft/ gesehen

Vorabzug
24.08.2026

Datei: V:\projekte\2026\26019000 Schwentinental, KVP B76\02 CAD\02 Vorplanung\Vestra\CAD\Lageplan - Kreisverkehr.dwg
zuletzt bearbeitet und vorgeprüft am: 24.08.2026 durch: S.Majewski

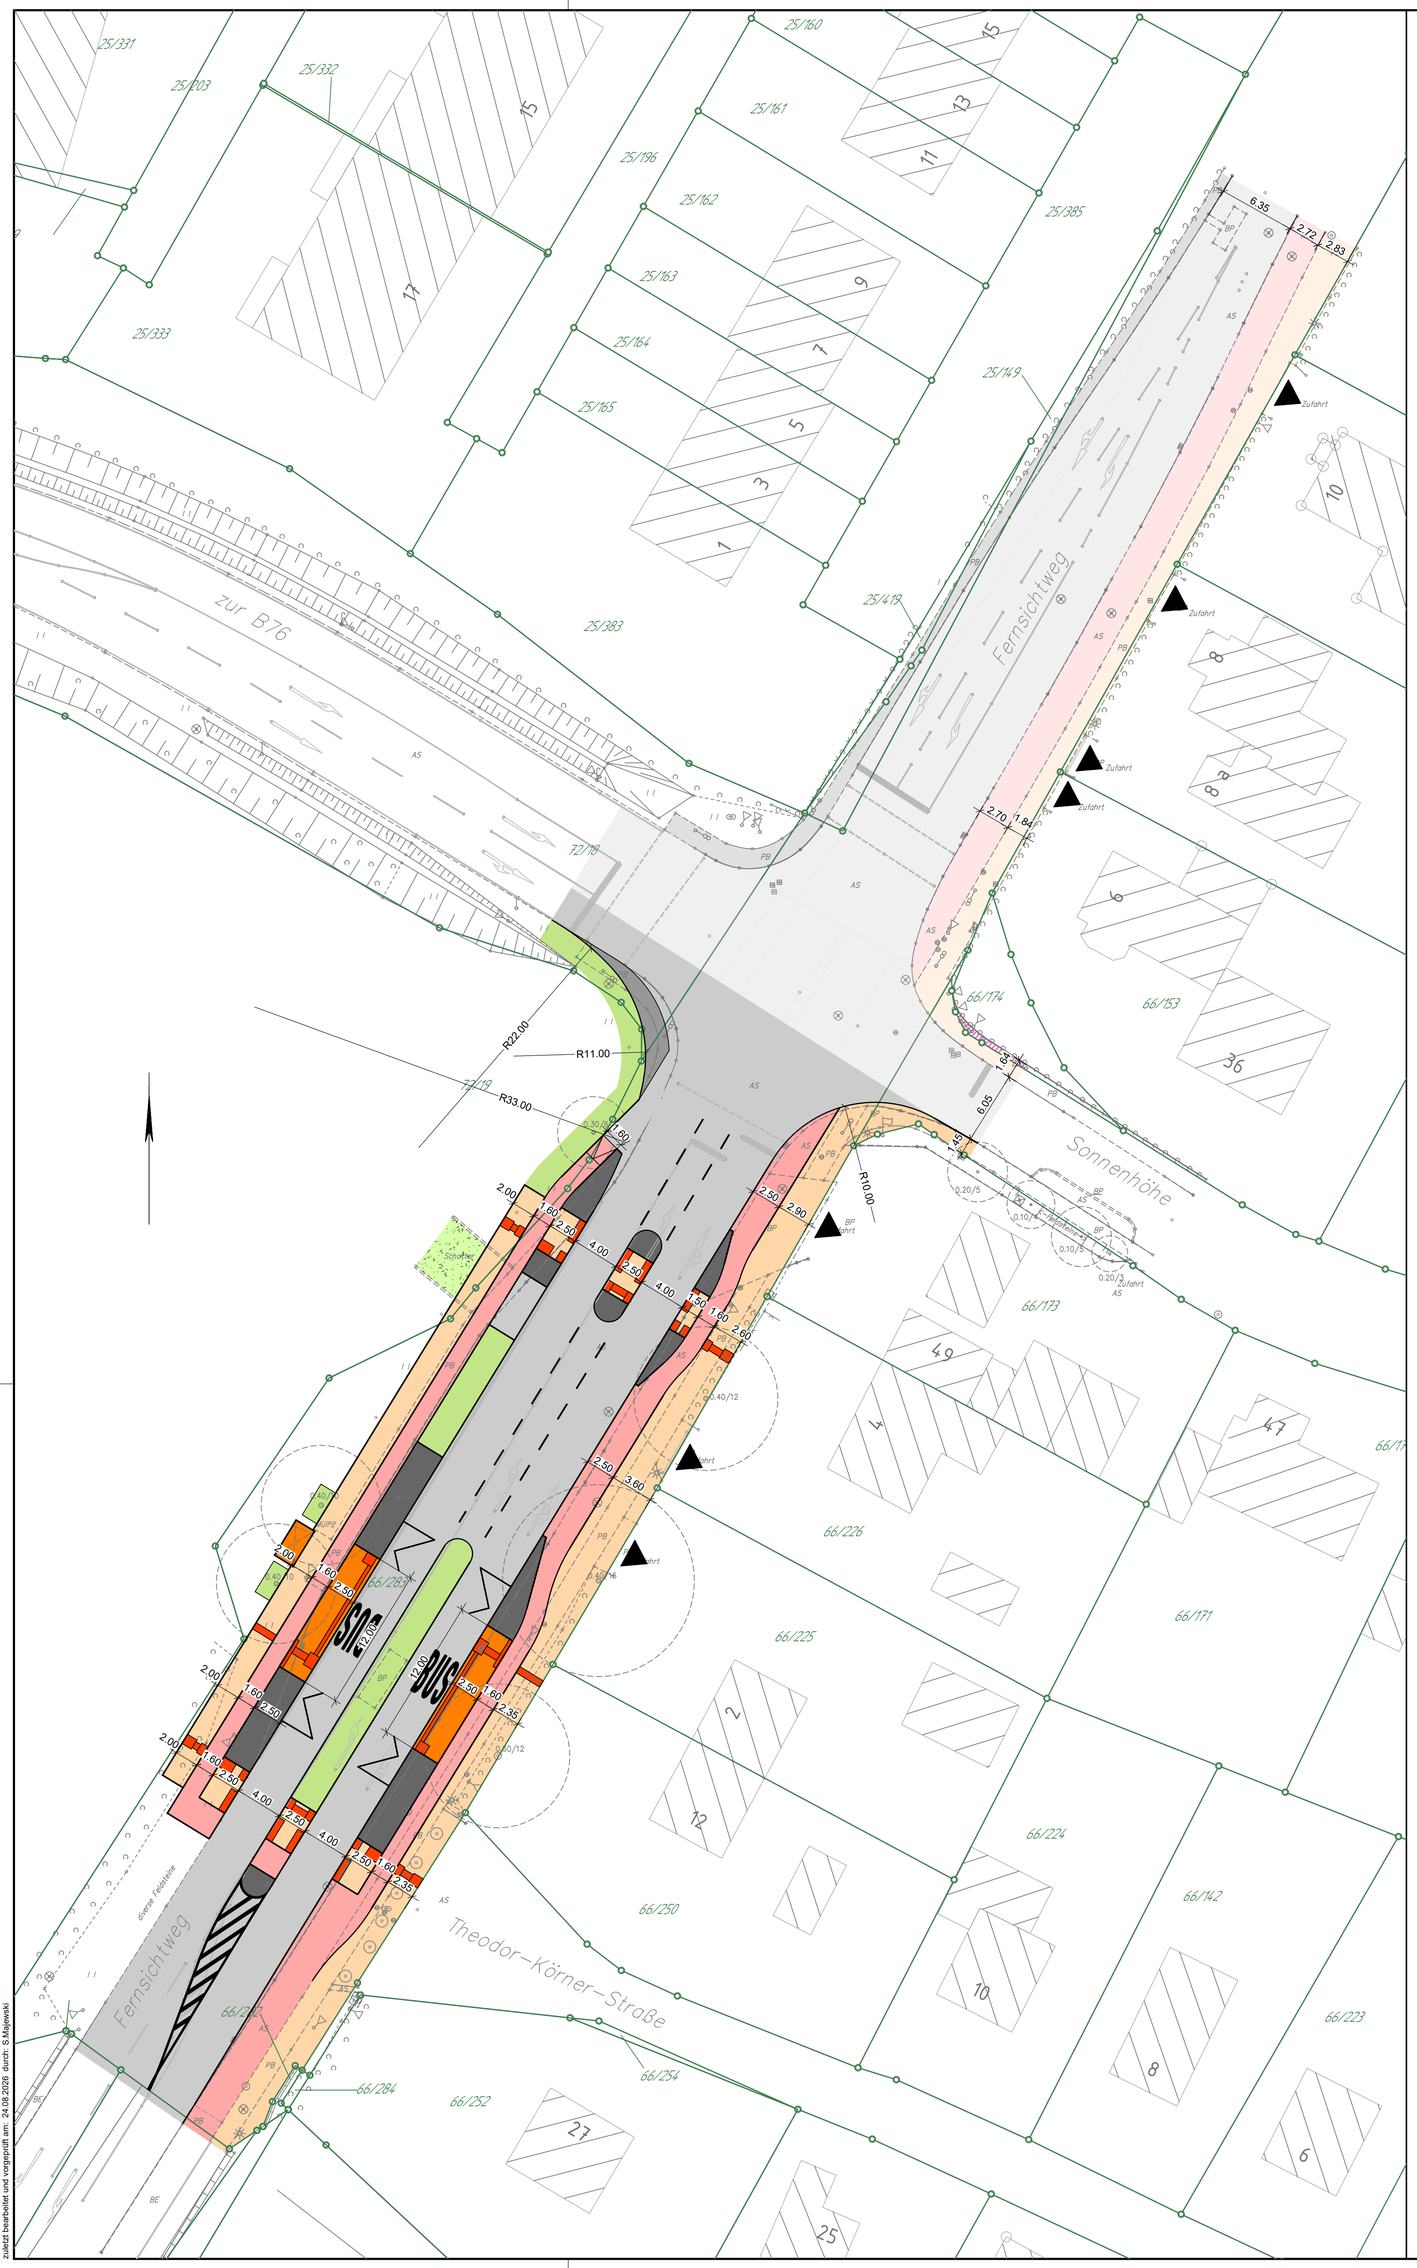


Legende Vermessung

	Schaltkasten		Schacht(eckig)
	Fahnenmast		Schild
			Festpunkt
0.30/6	Baum 0,30 / 6,0		Leitpfosten
			Geländepunkt
			Zaunsignatur
	Lampe		Hecke, Gebüsch
	Einlauf		Gitterkreuz
	Ampel	AS	Asphalt
	Wasserschieber	BP	Asphalt
	Kontrollschacht	PB	Asphalt
	Gasschieber	//	Rasen, Grünfläche
	Unterflurhydrant		Findling

LEGENDE Straßenbau

H = 5000m km = 0+350.00 hTS = 34.50 -1.00% 170.00m +5.00% 80.00m	Neigungsbrechpunkt mit Angabe von Gefälle (-) und Steigung (+) in Prozent Länge der Gefäll-(steigungs-) Strecke und Halbmesser, Station und Höhe TS-Punkt		Fahrbahn Asphalt
	Berechnungsachse		Straßennebenfläche Fahrban Pflaster
	Hochpunkt		Straßennebenfläche Pflaster
	Tiefpunkt		Radweg .
HB	Hochbord (Regelaufritt 12 cm)		Gehweg .
RB	Rundbord (Regelaufritt 3 cm)		Grünfläche/ Straßennebenfläche .
TB	Tiefbord (ohne Auftritt)		Warte-/Ein- und Ausstiegsbereich .
FB	Flachbord (Regelaufritt 10 cm)		Taktiles Leitsystem .
KS	Kantenstein (ohne Auftritt)		Schotterrasen .
	Begrenzungslinie		Grunderwerb (privat)
2.5 %	Fahrbahnquerneigung		
	Straßenbeleuchtung "Typ A" Straßenbeleuchtung "Typ B"		
R139/06	Bohrsondierungen		
	geplante Baumfällung		
	geplante Baumpflanzung		
	geplanter Baumschutz		
31.85	geplante Deckenhöhe		

Übersichtskarte

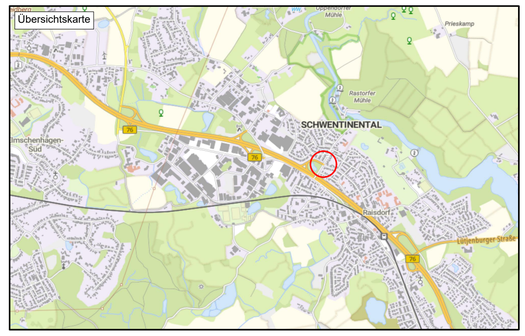
Prieskamp
Rastorfer Mühle
SCHWENTINENTAL
Timmendorf
Lübsee
Lübsee
Lübsee
Rastorf
Lübsee
Lübsee
Lübsee

Projekt:	Schwentinental, KVP B76	**Datum**	29.09.2026
Projektnr.:	26019000		
Variante:	V1, Kreisverkehr		
Leistung:	Kostenschätzung		

Vorabzug
29.09.2026

merkel INGENIEUR CONSULT

OZ	Leistungsbeschreibung	Menge	Einheit	Einheitspreis	Gesamtpreis
1.	**Baustelleneinrichtung**				**147.515,00 €**
1.1.	**Baustelleneinrichtung**				**53.500,00 €**
1.1.10.	Baustelleneinrichtung	1	psch	40.000,00 €	40.000,00 €
1.1.20.	Baustellenräumung	1	psch	13.500,00 €	13.500,00 €
1.2.	**Ergänzende Einrichtung**				**17.600,00 €**
1.2.10.	Bestandspläne	1	psch	3.000,00 €	3.000,00 €
1.2.20.	Dokumentationsunterlagen	1	psch	2.000,00 €	2.000,00 €
1.2.30.	Stahlplatten verlegen/Übergänge herstellen	0	St	350,00 €	0,00 €
1.2.40.	Hilfsleitung bei Müllentsorgung	6	Mon	2.100,00 €	12.600,00 €
1.3.	**Hilfsleitung für Kontrollprüfung**				**895,00 €**
1.3.10.	Fahrzeug für Lastplattendruck-Versuche	6	h	70,00 €	420,00 €
1.3.20.	Probengefäße	25	St	10,00 €	250,00 €
1.3.30.	Gegenpole	15	St	15,00 €	225,00 €
1.4.	**Verkehrssicherung**				**75.520,00 €**
1.4.10.	Verkehrsrechtliche Anordnung	1	psch	1.000,00 €	1.000,00 €
1.4.20.	Verkehrssicherung an Arbeitsstellen	1	psch	2.000,00 €	2.000,00 €
1.4.30.	Kontrolle der Arbeitstellensicherheit	180	d	14,00 €	2.520,00 €
1.4.40.	Verkehrssicherheit an Umleitstrecke	1	psch	15.000,00 €	15.000,00 €
1.4.50.	Kontrolle der Umleitstrecke	180	d	70,00 €	12.600,00 €
1.4.60.	Absperrschranken aufstellen	200	m	35,00 €	7.000,00 €
1.4.70.	Absperrschranken versetzen	500	m	20,00 €	10.000,00 €
1.4.80.	Temporäre Fahrbahnmarkierung	400	m	17,00 €	6.800,00 €
1.4.90.	Temporäre Fahrbahnsymbole	8	St	300,00 €	2.400,00 €
1.4.100.	Temporäre LSA	0	psch	10.000,00 €	0,00 €
1.4.110.	Temporäre LSA betreiben	180	d	90,00 €	16.200,00 €
2.	**Straßenbau**				**249.301,56 €**
2.1.	**Oberbodenarbeiten**				**5.902,37 €**
2.1.10.	Oberboden abtragen und lagern	52,065	m³	68,00 €	3.540,42 €
2.1.20.	Oberboden liefern und andecken	10	m³	80,00 €	800,00 €
2.1.30.	Oberboden andecken	52,065	m³	30,00 €	1.561,95 €
2.2.	**Mineralbodenarbeiten**				**0,00 €**
2.2.10	Boden profilgerecht lösen, laden, zwischenlagern, abfahren	0	m³	32,00 €	0,00 €
2.2.20.	Belasteten Boden <=Z2 Zul. Entsorgen	0	t	80,00 €	0,00 €
2.2.30.	Belasteten Boden >=Z2 Zul. Entsorgen	0	t	240,00 €	0,00 €
2.2.40	Planum herstellen	0	m²	4,20 €	0,00 €
2.3.	**Schichten ohne Bindemittel**				**906,00 €**
2.3.10.	Frostschutzschicht herstellen Geh/Radweg	0	m³	60,00 €	0,00 €
2.3.20.	Frostschutzschicht herstellen Fahrbahn	0	m³	55,00 €	0,00 €
2.3.30.	Schottertragschicht herstelllen Geh/Radweg	0	m²	26,00 €	0,00 €
2.3.40	Schottertragschicht herstelllen Fahrbahn	30,2	m²	30,00 €	906,00 €

Projekt:	Schwentinental, KVP B76	**Datum**	29.09.2026			
Projektnr.:	26019000					
Variante:	V1, Kreisverkehr					
Leistung:	Kostenschätzung					
2.4.	**Asphaltarbeiten**					**107.642,74 €**
2.4.10.	Asphalt trennen	40	m	25,00 €	1.000,00 €
2.4.20.	Asphalt aufnehmen und entsorgen	1509,15	m²	8,50 €	12.827,78 €
2.4.30.	Belasteten Asphalt entsorgen Zul.	339,41	t	83,00 €	28.171,03 €
2.4.40.	Asphalttragschicht herstellen BK3,2	0	m²	40,00 €	0,00 €
2.4.50.	Bitumenemusion aufsprühen	0	m²	0,75 €	0,00 €
2.4.60.	Asphaltbinderschicht herstellen BK	0	m²	34,00 €	0,00 €
2.5.50.	Asphaltdecke Radweg	266,3	m²	71,00 €	18.907,30 €
2.4.70.	Bitumenemusion aufsprühen	0	m²	0,75 €	0,00 €
2.4.80.	Asphaltdeckschicht herstellen BK3,2	1373,55	m²	33,00 €	45.327,15 €
2.4.90.	Abstumpfungsmaßnahmen	1373,55	m²	0,70 €	961,49 €
2.4.100.	Naht herstellen	40	m	11,20 €	448,00 €
2.5.	**Steinsetzarbeiten**					**113.774,00 €**
2.5.10.	Pflaster aufnehmen und entsorgen	858	m²	10,50 €	9.009,00 €
2.5.20.	Betonborde aufnehmen und entsorgen	276,75	m	14,00 €	3.874,50 €
2.5.30.	Rinne aufnehmen und entsorgen	0	m	44,00 €	0,00 €
2.5.40.	Pflasterdecke Gehweg	487,5	m²	71,00 €	34.612,50 €
2.5.60.	Pflasterdecke Nebenflächen aus Kleinpflaster	268,35	m²	70,00 €	18.784,50 €
2.5.70.	Pflasterdecke Bus	47,8	m²	70,00 €	3.346,00 €
2.5.80.	Taktile Elemente	42,1	m²	220,00 €	9.262,00 €
2.5.90.	Rinne herstellen	0	m	87,00 €	0,00 €
2.5.100.	Anpassung Rinne	0	m	23,00 €	0,00 €
2.5.110.	Hochborde setzen	214,75	m	98,00 €	21.045,50 €
2.5.120.	Rund- und Tiefborde setzen	34	m	160,00 €	5.440,00 €
2.5.130.	Busborde setzen	28	m	300,00 €	8.400,00 €
2.6.	**Einbauten und Beschilderung**					**15.702,00 €**
2.6.10.	Verkehrsschilder demontieren, transportieren, entsorgen	6	St	77,00 €	462,00 €
2.6.20.	Schilderpfosten demontieren, transportieren, entsorgen	6	St	140,00 €	840,00 €
2.6.30.	Schilderpfosten aufnehmen und aufstellen	20	St	210,00 €	4.200,00 €
2.6.40.	Verkehrsschilder liefern und montieren	20	St	210,00 €	4.200,00 €
2.6.50.	Wartebereich Bus Unterstand	1	psch	6.000,00 €	6.000,00 €
2.7.	**Markierungsarbeiten**					**5.374,45 €**
2.7.10	Längsmarkierungen herstellen	88,5	m	10,50 €	929,25 €
2.7.20.	Quermarkierungen herstellen	28,5	m	18,00 €	513,00 €
2.7.30	Piktogramme herstellen	0	St	250,00 €	0,00 €
2.7.40.	Fahrbahnpfeile	0	St	180,00 €	0,00 €
2.7.50.	Fahrbahnschriftzug	6	St	250,00 €	1.500,00 €
2.7.60	Sonstige Markierungen	4	St	250,00 €	1.000,00 €
2.7.70.	Sperrfläche herstellen	68,2	m²	21,00 €	1.432,20 €

Projekt:	Schwentinental, KVP B76	**Datum**	29.09.2026		
Projektnr.:	26019000				
Variante:	V1, Kreisverkehr				
Leistung:	Kostenschätzung				
3.	**Oberflächenentwässerung**				**1.000,00 €**
3.1.	**Straßenabläufe**				**1.000,00 €**
3.1.10.	Straßenabläufe ausbauen	4	St	145,00 €	580,00 €
3.1.20.	Straßenabläufe liefern und einbauen	4	St	105,00 €	420,00 €
4.	**Grün-und Landschaftsbau**				**4.080,00 €**
4.1.	**Rodungsarbeiten**				**1.020,00 €**
4.1.10.	Strauch-/Heckenbestand roden	15	m²	68,00 €	1.020,00 €
4.2.	**Bepflanzung**				**3.060,00 €**
4.2.10.	Rasensaat mähen+herstellen+wässern	204	m²	15,00 €	3.060,00 €
5.	**Sonstige Kosten**				**13.803,44 €**
	Sonstiges	1	psch	13.803,44 €	13.803,44 €
				Gesamt (Netto)	**415.700,00 €**

Vorabzug
29.09.2026

Aufteilung der anrechenbaren Baukosten nach Nutzung

	1. Bushaltestellen		2. KVP		3. Fahrbahnsanierung		4. Gehwege		5. Radwege		6. Nebenflächen (ungepflastert)	
Gesamtpreis	Menge	Preis	Menge	Preis	Menge	Preis	Menge	Preis	Menge	Preis	Menge	Preis
147.515,00 €		**24.185,83 €**		**25.385,83 €**		**25.385,83 €**		**24.185,83 €**		**24.185,83 €**		**24.185,83 €**
53.500,00 €		**8.916,67 €**		**8.916,67 €**		**8.916,67 €**		**8.916,67 €**		**8.916,67 €**		**8.916,67 €**
40.000,00 €	0,167	6.666,67 €	0,167	6.666,67 €	0,167	6.666,67 €	0,167	6.666,67 €	0,167	6.666,67 €	0,167	6.666,67 €
13.500,00 €	0,167	2.250,00 €	0,167	2.250,00 €	0,167	2.250,00 €	0,167	2.250,00 €	0,167	2.250,00 €	0,167	2.250,00 €
17.600,00 €		**2.933,33 €**		**2.933,33 €**		**2.933,33 €**		**2.933,33 €**		**2.933,33 €**		**2.933,33 €**
3.000,00 €	0,167	500,00 €	0,167	500,00 €	0,167	500,00 €	0,167	500,00 €	0,167	500,00 €	0,167	500,00 €
2.000,00 €	0,167	333,33 €	0,167	333,33 €	0,167	333,33 €	0,167	333,33 €	0,167	333,33 €	0,167	333,33 €
0,00 €	0,000	0,00 €	0,000	0,00 €	0,000	0,00 €	0,000	0,00 €	0,000	0,00 €	0,000	0,00 €
12.600,00 €	1,000	2.100,00 €	1,000	2.100,00 €	1,000	2.100,00 €	1,000	2.100,00 €	1,000	2.100,00 €	1,000	2.100,00 €
895,00 €		**149,17 €**		**149,17 €**		**149,17 €**		**149,17 €**		**149,17 €**		**149,17 €**
420,00 €	1,000	70,00 €	1,000	70,00 €	1,000	70,00 €	1,000	70,00 €	1,000	70,00 €	1,000	70,00 €
250,00 €	4,167	41,67 €	4,167	41,67 €	4,167	41,67 €	4,167	41,67 €	4,167	41,67 €	4,167	41,67 €
225,00 €	2,500	37,50 €	2,500	37,50 €	2,500	37,50 €	2,500	37,50 €	2,500	37,50 €	2,500	37,50 €
75.520,00 €		**12.186,67 €**		**13.386,67 €**		**13.386,67 €**		**12.186,67 €**		**12.186,67 €**		**12.186,67 €**
1.000,00 €	0,167	166,67 €	0,167	166,67 €	0,167	166,67 €	0,167	166,67 €	0,167	166,67 €	0,167	166,67 €
2.000,00 €	0,167	333,33 €	0,167	333,33 €	0,167	333,33 €	0,167	333,33 €	0,167	333,33 €	0,167	333,33 €
2.520,00 €	30,000	420,00 €	30,000	420,00 €	30,000	420,00 €	30,000	420,00 €	30,000	420,00 €	30,000	420,00 €
15.000,00 €	0,167	2.500,00 €	0,167	2.500,00 €	0,167	2.500,00 €	0,167	2.500,00 €	0,167	2.500,00 €	0,167	2.500,00 €
12.600,00 €	30,000	2.100,00 €	30,000	2.100,00 €	30,000	2.100,00 €	30,000	2.100,00 €	30,000	2.100,00 €	30,000	2.100,00 €
7.000,00 €	33,333	1.166,67 €	33,333	1.166,67 €	33,333	1.166,67 €	33,333	1.166,67 €	33,333	1.166,67 €	33,333	1.166,67 €
10.000,00 €	83,333	1.666,67 €	83,333	1.666,67 €	83,333	1.666,67 €	83,333	1.666,67 €	83,333	1.666,67 €	83,333	1.666,67 €
6.800,00 €	66,667	1.133,33 €	66,667	1.133,33 €	66,667	1.133,33 €	66,667	1.133,33 €	66,667	1.133,33 €	66,667	1.133,33 €
2.400,00 €	0,000	0,00 €	4,000	1.200,00 €	4,000	1.200,00 €	0,000	0,00 €	0,000	0,00 €	0,000	0,00 €
0,00 €		0,00 €		0,00 €		0,00 €		0,00 €		0,00 €		0,00 €
16.200,00 €	30,000	2.700,00 €	30,000	2.700,00 €	30,000	2.700,00 €	30,000	2.700,00 €	30,000	2.700,00 €	30,000	2.700,00 €
249.301,56 €		**29.378,43 €**		**45.754,39 €**		**53.555,30 €**		**85.836,38 €**		**24.440,45 €**		**10.336,62 €**
5.902,37 €		**0,00 €**		**0,00 €**		**0,00 €**		**0,00 €**		**0,00 €**		**5.902,37 €**
3.540,42 €	0,000	0,00 €	0,000	0,00 €	0,000	0,00 €	0,000	0,00 €	0,000	0,00 €	52,065	3.540,42 €
800,00 €	0,000	0,00 €	0,000	0,00 €	0,000	0,00 €	0,000	0,00 €	0,000	0,00 €	10,000	800,00 €
1.561,95 €	0,000	0,00 €	0,000	0,00 €	0,000	0,00 €	0,000	0,00 €	0,000	0,00 €	52,065	1.561,95 €
0,00 €		**0,00 €**		**0,00 €**		**0,00 €**		**0,00 €**		**0,00 €**		**0,00 €**
0,00 €	0,000	0,00 €	0,000	0,00 €	0,000	0,00 €	0,000	0,00 €	0,000	0,00 €	0,000	0,00 €
0,00 €	0,000	0,00 €	0,000	0,00 €	0,000	0,00 €	0,000	0,00 €	0,000	0,00 €	0,000	0,00 €
0,00 €	0,000	0,00 €	0,000	0,00 €	0,000	0,00 €	0,000	0,00 €	0,000	0,00 €	0,000	0,00 €
0,00 €	0,000	0,00 €	0,000	0,00 €	0,000	0,00 €	0,000	0,00 €	0,000	0,00 €	0,000	0,00 €
906,00 €		**0,00 €**		**0,00 €**		**0,00 €**		**0,00 €**		**0,00 €**		**906,00 €**
0,00 €	0,000	0,00 €	0,000	0,00 €	0,000	0,00 €	0,000	0,00 €	0,000	0,00 €	0,000	0,00 €
0,00 €	0,000	0,00 €	0,000	0,00 €	0,000	0,00 €	0,000	0,00 €	0,000	0,00 €	0,000	0,00 €
0,00 €	0,000	0,00 €	0,000	0,00 €	0,000	0,00 €	0,000	0,00 €	0,000	0,00 €	0,000	0,00 €
906,00 €	0,000	0,00 €	0,000	0,00 €	0,000	0,00 €	0,000	0,00 €	0,000	0,00 €	30,200	906,00 €
107.642,74 €		**0,00 €**		**34.776,39 €**		**47.616,85 €**		**2.813,95 €**		**18.907,30 €**		**3.528,25 €**
1.000,00 €	0,000	0,00 €	30,000	750,00 €	10,000	250,00 €		0,00 €		0,00 €	0,000	0,00 €
12.827,78 €	0,000	0,00 €	624,350	5.306,98 €	760,700	6.465,95 €	0,000	0,00 €	0,000	0,00 €	124,100	1.054,85 €
28.171,03 €	0,000	0,00 €	127,040	10.544,32 €	182,570	15.153,31 €	0,000	0,00 €	0,000	0,00 €	29,800	2.473,40 €
0,00 €	0,000	0,00 €	0,000	0,00 €	0,000	0,00 €	0,000	0,00 €	0,000	0,00 €	0,000	0,00 €
0,00 €	0,000	0,00 €	0,000	0,00 €	0,000	0,00 €	0,000	0,00 €	0,000	0,00 €	0,000	0,00 €
0,00 €	0,000	0,00 €	0,000	0,00 €	0,000	0,00 €	0,000	0,00 €	0,000	0,00 €	0,000	0,00 €
18.907,30 €	0,000	0,00 €	0,000	0,00 €	0,000	0,00 €	0,000	0,00 €	266,300	18.907,30 €	0,000	0,00 €
0,00 €	0,000	0,00 €	0,000	0,00 €	0,000	0,00 €	0,000	0,00 €	0,000	0,00 €	0,000	0,00 €
45.327,15 €	0,000	0,00 €	529,350	17.468,55 €	760,700	25.103,10 €	83,500	2.755,50 €	0,000	0,00 €	0,000	0,00 €
961,49 €	0,000	0,00 €	529,350	370,55 €	760,700	532,49 €	83,500	58,45 €	0,000	0,00 €	0,000	0,00 €
448,00 €	0,000	0,00 €	30,000	336,00 €	10,000	112,00 €	0,000	0,00 €	0,000	0,00 €	0,000	0,00 €
113.774,00 €		**19.604,43 €**		**8.568,00 €**		**0,00 €**		**82.805,43 €**		**2.796,15 €**		**0,00 €**
9.009,00 €	52,850	554,93 €	0,000	0,00 €	0,000	0,00 €	538,850	5.657,93 €	266,300	2.796,15 €	0,000	0,00 €
3.874,50 €	28,000	392,00 €	0,000	0,00 €	0,000	0,00 €	248,750	3.482,50 €	0,000	0,00 €	0,000	0,00 €
0,00 €	0,000	0,00 €	0,000	0,00 €	0,000	0,00 €	0,000	0,00 €	0,000	0,00 €	0,000	0,00 €
34.612,50 €	0,000	0,00 €	0,000	0,00 €	0,000	0,00 €	487,500	34.612,50 €	0,000	0,00 €	0,000	0,00 €
18.784,50 €	52,850	3.699,50 €	122,400	8.568,00 €	0,000	0,00 €	93,100	6.517,00 €	0,000	0,00 €	0,000	0,00 €
3.346,00 €	47,800	3.346,00 €	0,000	0,00 €	0,000	0,00 €	0,000	0,00 €	0,000	0,00 €	0,000	0,00 €
9.262,00 €	14,600	3.212,00 €	0,000	0,00 €	0,000	0,00 €	27,500	6.050,00 €	0,000	0,00 €	0,000	0,00 €
0,00 €	0,000	0,00 €	0,000	0,00 €	0,000	0,00 €	0,000	0,00 €	0,000	0,00 €	0,000	0,00 €
0,00 €	0,000	0,00 €	0,000	0,00 €	0,000	0,00 €	0,000	0,00 €	0,000	0,00 €	0,000	0,00 €
21.045,50 €	0,000	0,00 €	0,000	0,00 €	0,000	0,00 €	214,750	21.045,50 €	0,000	0,00 €	0,000	0,00 €
5.440,00 €	0,000	0,00 €	0,000	0,00 €	0,000	0,00 €	34,000	5.440,00 €	0,000	0,00 €	0,000	0,00 €
8.400,00 €	28,000	8.400,00 €	0,000	0,00 €	0,000	0,00 €	0,000	0,00 €	0,000	0,00 €	0,000	0,00 €
15.702,00 €		**7.274,00 €**		**1.897,00 €**		**3.577,00 €**		**217,00 €**		**2.737,00 €**		**0,00 €**
462,00 €	2,000	154,00 €	1,000	77,00 €	1,000	77,00 €	1,000	77,00 €	1,000	77,00 €	0,000	0,00 €
840,00 €	2,000	280,00 €	1,000	140,00 €	1,000	140,00 €	1,000	140,00 €	1,000	140,00 €	0,000	0,00 €
4.200,00 €	2,000	420,00 €	4,000	840,00 €	8,000	1.680,00 €	0,000	0,00 €	6,000	1.260,00 €	0,000	0,00 €
4.200,00 €	2,000	420,00 €	4,000	840,00 €	8,000	1.680,00 €	0,000	0,00 €	6,000	1.260,00 €	0,000	0,00 €
6.000,00 €	1,000	6.000,00 €		0,00 €		0,00 €		0,00 €		0,00 €	0,000	0,00 €
5.374,45 €		**2.500,00 €**		**513,00 €**		**2.361,45 €**		**0,00 €**		**0,00 €**		**0,00 €**
929,25 €	0,000	0,00 €	0,000	0,00 €	88,500	929,25 €	0,000	0,00 €	0,000	0,00 €	0,000	0,00 €

Aufteilung der anrechenbaren Baukosten nach Nutzung

	1. Bushaltestellen		2. KVP		3. Fahrbahnsanierung		4. Gehwege		5. Radwege		6. Nebenflächen (ungepflastert)	
513,00 €	0,000	0,00 €	28,500	513,00 €	0,000	0,00 €	0,000	0,00 €	0,000	0,00 €	0,000	0,00 €
0,00 €	0,000	0,00 €	0,000	0,00 €	0,000	0,00 €	0,000	0,00 €	0,000	0,00 €	0,000	0,00 €
0,00 €	0,000	0,00 €	0,000	0,00 €	0,000	0,00 €	0,000	0,00 €	0,000	0,00 €	0,000	0,00 €
1.500,00 €	6,000	1.500,00 €	0,000	0,00 €	0,000	0,00 €	0,000	0,00 €	0,000	0,00 €	0,000	0,00 €
1.000,00 €	4,000	1.000,00 €	0,000	0,00 €	0,000	0,00 €	0,000	0,00 €	0,000	0,00 €	0,000	0,00 €
1.432,20 €	0,000	0,00 €	0,000	0,00 €	68,200	1.432,20 €	0,000	0,00 €	0,000	0,00 €	0,000	0,00 €
1.000,00 €		**0,00 €**		**0,00 €**		**1.000,00 €**		**0,00 €**		**0,00 €**		**0,00 €**
1.000,00 €		**0,00 €**		**0,00 €**		**1.000,00 €**		**0,00 €**		**0,00 €**		**0,00 €**
580,00 €	0,000	0,00 €	0,000	0,00 €	4,000	580,00 €	0,000	0,00 €	0,000	0,00 €	0,000	0,00 €
420,00 €	0,000	0,00 €	0,000	0,00 €	4,000	420,00 €	0,000	0,00 €	0,000	0,00 €	0,000	0,00 €
4.080,00 €		**0,00 €**		**0,00 €**		**0,00 €**		**0,00 €**		**0,00 €**		**4.080,00 €**
1.020,00 €		**0,00 €**		**0,00 €**		**0,00 €**		**0,00 €**		**0,00 €**		**1.020,00 €**
1.020,00 €	0,000	0,00 €	0,000	0,00 €	0,000	0,00 €	0,000	0,00 €	0,000	0,00 €	15,000	1.020,00 €
3.060,00 €		**0,00 €**		**0,00 €**		**0,00 €**		**0,00 €**		**0,00 €**		**3.060,00 €**
3.060,00 €	0,000	0,00 €	0,000	0,00 €	0,000	0,00 €	0,000	0,00 €	0,000	0,00 €	204,000	3.060,00 €
13.803,44 €		**2.300,57 €**		**2.300,57 €**		**2.300,57 €**		**2.300,57 €**		**2.300,57 €**		**2.300,57 €**
13.803,44 €	0,167	2.300,57 €	0,167	2.300,57 €	0,167	2.300,57 €	0,167	2.300,57 €	0,167	2.300,57 €	0,167	2.300,57 €
415.700,00 €		**55.864,83 €**		**73.440,80 €**		**82.241,71 €**		**112.322,78 €**		**50.926,86 €**		**40.903,03 €**

Projekt:	Schwentinental, KVP B76	**Datum:**	29.09.2026
Projektnr.:	26019000		
Variante:	V2, Rechts-Vor-Links		
Leistung:	Kostenschätzung		

Vorabzug
29.09.2026

merkel INGENIEUR CONSULT

OZ	Leistungsbeschreibung	Menge	Einheit	Einheitspreis	Gesamtpreis
1.	**Baustelleneinrichtung**				**139.195,00 €**
1.1.	**Baustelleneinrichtung**				**52.500,00 €**
1.1.10.	Baustelleneinrichtung	1	psch	39.000,00 €	39.000,00 €
1.1.20.	Baustellenräumung	1	psch	13.500,00 €	13.500,00 €
1.2.	**Ergänzende Einrichtung**				**15.500,00 €**
1.2.10.	Bestandspläne	1	psch	3.000,00 €	3.000,00 €
1.2.20.	Dokumentationsunterlagen	1	psch	2.000,00 €	2.000,00 €
1.2.30.	Stahlplatten verlegen/Übergänge herstellen	0	St	350,00 €	0,00 €
1.2.40.	Hilfsleitung bei Müllentsorgung	5	Mon	2.100,00 €	10.500,00 €
1.3.	**Hilfsleitung für Kontrollprüfung**				**895,00 €**
1.3.10.	Fahrzeug für Lastplattendruck-Versuche	6	h	70,00 €	420,00 €
1.3.20.	Probengefäße	25	St	10,00 €	250,00 €
1.3.30.	Gegenpole	15	St	15,00 €	225,00 €
1.4.	**Verkehrssicherung**				**70.300,00 €**
1.4.10.	Verkehrsrechtliche Anordnung	1	psch	1.000,00 €	1.000,00 €
1.4.20.	Verkehrssicherung an Arbeitsstellen	1	psch	2.000,00 €	2.000,00 €
1.4.30.	Kontrolle der Arbeitstellensicherheit	150	d	14,00 €	2.100,00 €
1.4.40.	Verkehrssicherheit an Umleitstrecke	1	psch	15.000,00 €	15.000,00 €
1.4.50.	Kontrolle der Umleitstrecke	150	d	70,00 €	10.500,00 €
1.4.60.	Absperrschranken aufstellen	200	m	35,00 €	7.000,00 €
1.4.70.	Absperrschranken versetzen	500	m	20,00 €	10.000,00 €
1.4.80.	Temporäre Fahrbahnmarkierung	400	m	17,00 €	6.800,00 €
1.4.90.	Temporäre Fahrbahnsymbole	8	St	300,00 €	2.400,00 €
1.4.100.	Temporäre LSA	0	psch	10.000,00 €	0,00 €
1.4.110.	Temporäre LSA betreiben	150	d	90,00 €	13.500,00 €
2.	**Straßenbau**				**250.889,70 €**
2.1.	**Oberbodenarbeiten**				**23.340,00 €**
2.1.10.	Oberboden abtragen und lagern	230	m³	68,00 €	15.640,00 €
2.1.20.	Oberboden liefern und andecken	10	m³	80,00 €	800,00 €
2.1.30.	Oberboden andecken	230	m³	30,00 €	6.900,00 €
2.2.	**Mineralbodenarbeiten**				**0,00 €**
2.2.10	Boden profilgerecht lösen, laden, zwischenlagern, abfahren	0	m³	32,00 €	0,00 €
2.2.20.	Belasteten Boden <=Z2 Zul. Entsorgen	0	t	80,00 €	0,00 €
2.2.30.	Belasteten Boden >=Z2 Zul. Entsorgen	0	t	240,00 €	0,00 €
2.2.40	Planum herstellen	0	m²	4,20 €	0,00 €
2.3.	**Schichten ohne Bindemittel**				**0,00 €**
2.3.10.	Frostschutzschicht herstellen Geh/Radweg	0	m³	60,00 €	0,00 €
2.3.20.	Frostschutzschicht herstellen Fahrbahn	0	m³	55,00 €	0,00 €
2.3.30.	Schottertragschicht herstelllen Geh/Radweg	0	m²	26,00 €	0,00 €
2.3.40	Schottertragschicht herstelllen Fahrbahn	0	m²	30,00 €	0,00 €
2.4.	**Asphaltarbeiten**				**82.972,20 €**
2.4.10.	Asphalt trennen	40	m	25,00 €	1.000,00 €
2.4.20.	Asphalt aufnehmen und entsorgen	710	m²	8,50 €	6.035,00 €
2.4.30.	Belasteten Asphalt entsorgen Zul.	170,4	t	83,00 €	14.143,20 €
2.4.40.	Asphalttragschicht herstellen BK3,2	0	m²	40,00 €	0,00 €
2.4.50.	Bitumenemusion aufsprühen	0	m²	0,75 €	0,00 €
2.4.60.	Asphaltbinderschicht herstellen BK3,2	0	m²	34,00 €	0,00 €
2.4.70.	Bitumenemusion aufsprühen	1080	m²	0,75 €	810,00 €
2.5.50.	Asphaltdecke Radweg	340	m²	71,00 €	24.140,00 €
2.4.80.	Asphaltdeckschicht herstellen BK3,2	1080	m²	33,00 €	35.640,00 €
2.4.90.	Abstumpfungsmaßnahmen	1080	m²	0,70 €	756,00 €
2.4.100.	Naht herstellen	40	m	11,20 €	448,00 €
2.5.	**Steinsetzarbeiten**				**125.714,50 €**
2.5.10.	Pflaster aufnehmen und entsorgen	805	m²	10,50 €	8.452,50 €
2.5.20.	Betonborde aufnehmen und entsorgen	748	m	14,00 €	10.472,00 €
2.5.30.	Rinne aufnehmen und entsorgen	0	m	44,00 €	0,00 €
2.5.40.	Pflasterdecke Gehweg	430	m²	71,00 €	30.530,00 €
2.5.60.	Pflasterdecke Nebenflächen aus Kleinpflaster	190	m²	70,00 €	13.300,00 €
2.5.70.	Pflasterdecke Bus	48	m²	70,00 €	3.360,00 €
2.5.80.	Taktile Elemente	43	m²	220,00 €	9.460,00 €
2.5.90.	Rinne herstellen	0	m	87,00 €	0,00 €

Projekt:	Schwentinental, KVP B76	**Datum:**	29.09.2026
Projektnr.:	26019000		
Variante:	V2, Rechts-Vor-Links		
Leistung:	Kostenschätzung		

2.5.100.	Anpassung Rinne	0	m	23,00 €	0,00 €
2.5.110.	Hochborde setzen	230	m	98,00 €	22.540,00 €
2.5.120.	Rund- und Tiefborde setzen	120	m	160,00 €	19.200,00 €
2.5.130.	Busborde setzen	28	m	300,00 €	8.400,00 €
2.6.	**Einbauten und Beschilderung**				**11.068,00 €**
2.6.10.	Verkehrsschilder demontieren, transportieren, entsorgen	4	St	77,00 €	308,00 €
2.6.20.	Schilderpfosten demontieren, transportieren, entsorgen	4	St	140,00 €	560,00 €
2.6.30.	Schilderpfosten aufnehmen und aufstellen	10	St	210,00 €	2.100,00 €
2.6.40.	Verkehrsschilder liefern und montieren	10	St	210,00 €	2.100,00 €
2.6.50.	Wartebereich Bus Unterstand	1	psch	6.000,00 €	6.000,00 €
2.7.	**Markierungsarbeiten**				**7.795,00 €**
2.7.10	Längsmarkierungen herstellen	270	m	10,50 €	2.835,00 €
2.7.20.	Quermarkierungen herstellen	60	m	18,00 €	1.080,00 €
2.7.30	Piktogramme herstellen	3	St	250,00 €	750,00 €
2.7.40.	Fahrbahnpfeile	0	St	180,00 €	0,00 €
2.7.50.	Fahrbahnschriftzug	6	St	250,00 €	1.500,00 €
2.7.60	Sonstige Markierungen	4	St	250,00 €	1.000,00 €
2.7.70.	Sperrfläche herstellen	30	m²	21,00 €	630,00 €
3.	**Oberflächenentwässerung**				**1.000,00 €**
3.1.	**Straßenabläufe**				**1.000,00 €**
3.1.10.	Straßenabläufe ausbauen	4	St	145,00 €	580,00 €
3.1.20.	Straßenabläufe liefern und einbauen	4	St	105,00 €	420,00 €
4.	**Grün-und Landschaftsbau**				**4.130,00 €**
4.1.	**Rodungsarbeiten**				**680,00 €**
4.1.10.	Strauch-/Heckenbestand roden	10	m²	68,00 €	680,00 €
4.2.	**Bepflanzung**				**3.450,00 €**
4.2.10.	Rasensaat mähen+herstellen+wässern	230	m²	15,00 €	3.450,00 €

Gesamt (Netto)	**395.214,70 €**

Vorabzug
29.09.2026

Aufteilung der anrechenbaren Baukosten nach Nutzung

	1. Bushaltestellen		2. KVP		3. Fahrbahnsanierung		4. Gehwege		5. Radwege		6. Nebenflächen (ungepflastert)	
Gesamtpreis	Menge	Preis	Menge	Preis	Menge	Preis	Menge	Preis	Menge	Preis	Menge	Preis
139.195,00 €		**27.359,00 €**		**0,00 €**		**29.759,00 €**		**27.359,00 €**		**27.359,00 €**		**27.359,00 €**
52.500,00 €		**10.500,00 €**		**0,00 €**		**10.500,00 €**		**10.500,00 €**		**10.500,00 €**		**10.500,00 €**
39.000,00 €	0,200	7.800,00 €	0,000	0,00 €	0,200	7.800,00 €	0,200	7.800,00 €	0,200	7.800,00 €	0,200	7.800,00 €
13.500,00 €	0,200	2.700,00 €	0,000	0,00 €	0,200	2.700,00 €	0,200	2.700,00 €	0,200	2.700,00 €	0,200	2.700,00 €
15.500,00 €		**3.100,00 €**		**0,00 €**		**3.100,00 €**		**3.100,00 €**		**3.100,00 €**		**3.100,00 €**
3.000,00 €	0,200	600,00 €	0,000	0,00 €	0,200	600,00 €	0,200	600,00 €	0,200	600,00 €	0,200	600,00 €
2.000,00 €	0,200	400,00 €	0,000	0,00 €	0,200	400,00 €	0,200	400,00 €	0,200	400,00 €	0,200	400,00 €
0,00 €	0,000	0,00 €	0,000	0,00 €	0,000	0,00 €	0,000	0,00 €	0,000	0,00 €	0,000	0,00 €
10.500,00 €	1,000	2.100,00 €	0,000	0,00 €	1,000	2.100,00 €	1,000	2.100,00 €	1,000	2.100,00 €	1,000	2.100,00 €
895,00 €		**179,00 €**		**0,00 €**		**179,00 €**		**179,00 €**		**179,00 €**		**179,00 €**
420,00 €	1,200	84,00 €	0,000	0,00 €	1,200	84,00 €	1,200	84,00 €	1,200	84,00 €	1,200	84,00 €
250,00 €	5,000	50,00 €	0,000	0,00 €	5,000	50,00 €	5,000	50,00 €	5,000	50,00 €	5,000	50,00 €
225,00 €	3,000	45,00 €	0,000	0,00 €	3,000	45,00 €	3,000	45,00 €	3,000	45,00 €	3,000	45,00 €
70.300,00 €		**13.580,00 €**		**0,00 €**		**15.980,00 €**		**13.580,00 €**		**13.580,00 €**		**13.580,00 €**
1.000,00 €	0,200	200,00 €	0,000	0,00 €	0,200	200,00 €	0,200	200,00 €	0,200	200,00 €	0,200	200,00 €
2.000,00 €	0,200	400,00 €	0,000	0,00 €	0,200	400,00 €	0,200	400,00 €	0,200	400,00 €	0,200	400,00 €
2.100,00 €	30,000	420,00 €	0,000	0,00 €	30,000	420,00 €	30,000	420,00 €	30,000	420,00 €	30,000	420,00 €
15.000,00 €	0,200	3.000,00 €	0,000	0,00 €	0,200	3.000,00 €	0,200	3.000,00 €	0,200	3.000,00 €	0,200	3.000,00 €
10.500,00 €	30,000	2.100,00 €	0,000	0,00 €	30,000	2.100,00 €	30,000	2.100,00 €	30,000	2.100,00 €	30,000	2.100,00 €
7.000,00 €	40,000	1.400,00 €	0,000	0,00 €	40,000	1.400,00 €	40,000	1.400,00 €	40,000	1.400,00 €	40,000	1.400,00 €
10.000,00 €	100,000	2.000,00 €	0,000	0,00 €	100,000	2.000,00 €	100,000	2.000,00 €	100,000	2.000,00 €	100,000	2.000,00 €
6.800,00 €	80,000	1.360,00 €	0,000	0,00 €	80,000	1.360,00 €	80,000	1.360,00 €	80,000	1.360,00 €	80,000	1.360,00 €
2.400,00 €	0,000	0,00 €	0,000	0,00 €	8,000	2.400,00 €	0,000	0,00 €	0,000	0,00 €	0,000	0,00 €
0,00 €		0,00 €		0,00 €		0,00 €		0,00 €		0,00 €		0,00 €
13.500,00 €	30,000	2.700,00 €	0,000	0,00 €	30,000	2.700,00 €	30,000	2.700,00 €	30,000	2.700,00 €	30,000	2.700,00 €
250.889,70 €		**24.163,33 €**		**0,00 €**		**50.604,20 €**		**127.802,17 €**		**24.980,00 €**		**23.340,00 €**
23.340,00 €		**0,00 €**		**0,00 €**		**0,00 €**		**0,00 €**		**0,00 €**		**23.340,00 €**
15.640,00 €	0,000	0,00 €	0,000	0,00 €	0,000	0,00 €	0,000	0,00 €	0,000	0,00 €	230,000	15.640,00 €
800,00 €	0,000	0,00 €	0,000	0,00 €	0,000	0,00 €	0,000	0,00 €	0,000	0,00 €	10,000	800,00 €
6.900,00 €	0,000	0,00 €	0,000	0,00 €	0,000	0,00 €	0,000	0,00 €	0,000	0,00 €	230,000	6.900,00 €
0,00 €		**0,00 €**		**0,00 €**		**0,00 €**		**0,00 €**		**0,00 €**		**0,00 €**
0,00 €	0,000	0,00 €	0,000	0,00 €	0,000	0,00 €	0,000	0,00 €	0,000	0,00 €	0,000	0,00 €
0,00 €	0,000	0,00 €	0,000	0,00 €	0,000	0,00 €	0,000	0,00 €	0,000	0,00 €	0,000	0,00 €
0,00 €	0,000	0,00 €	0,000	0,00 €	0,000	0,00 €	0,000	0,00 €	0,000	0,00 €	0,000	0,00 €
0,00 €	0,000	0,00 €	0,000	0,00 €	0,000	0,00 €	0,000	0,00 €	0,000	0,00 €	0,000	0,00 €
0,00 €		**0,00 €**		**0,00 €**		**0,00 €**		**0,00 €**		**0,00 €**		**0,00 €**
0,00 €	0,000	0,00 €	0,000	0,00 €	0,000	0,00 €	0,000	0,00 €	0,000	0,00 €	0,000	0,00 €
0,00 €	0,000	0,00 €	0,000	0,00 €	0,000	0,00 €	0,000	0,00 €	0,000	0,00 €	0,000	0,00 €
0,00 €	0,000	0,00 €	0,000	0,00 €	0,000	0,00 €	0,000	0,00 €	0,000	0,00 €	0,000	0,00 €
0,00 €	0,000	0,00 €	0,000	0,00 €	0,000	0,00 €	0,000	0,00 €	0,000	0,00 €	0,000	0,00 €
82.972,20 €		**0,00 €**	0,000	**0,00 €**		**43.945,20 €**		**14.887,00 €**		**24.140,00 €**		**0,00 €**
1.000,00 €	0,000	0,00 €	0,000	0,00 €	30,000	750,00 €	10,000	250,00 €		0,00 €	0,000	0,00 €
6.035,00 €	0,000	0,00 €	0,000	0,00 €	510,000	4.335,00 €	200,000	1.700,00 €	0,000	0,00 €	0,000	0,00 €
14.143,20 €	0,000	0,00 €	0,000	0,00 €	140,400	11.653,20 €	30,000	2.490,00 €	0,000	0,00 €	0,000	0,00 €
0,00 €	0,000	0,00 €	0,000	0,00 €	0,000	0,00 €	0,000	0,00 €	0,000	0,00 €	0,000	0,00 €
0,00 €	0,000	0,00 €	0,000	0,00 €	0,000	0,00 €	0,000	0,00 €	0,000	0,00 €	0,000	0,00 €
0,00 €	0,000	0,00 €	0,000	0,00 €	0,000	0,00 €	0,000	0,00 €	0,000	0,00 €	0,000	0,00 €
810,00 €	0,000	0,00 €	0,000	0,00 €	780,000	585,00 €	300,000	225,00 €	0,000	0,00 €	0,000	0,00 €
24.140,00 €	0,000	0,00 €	0,000	0,00 €	0,000	0,00 €	0,000	0,00 €	340,000	24.140,00 €	0,000	0,00 €
35.640,00 €	0,000	0,00 €	0,000	0,00 €	780,000	25.740,00 €	300,000	9.900,00 €	0,000	0,00 €	0,000	0,00 €
756,00 €	0,000	0,00 €	0,000	0,00 €	780,000	546,00 €	300,000	210,00 €	0,000	0,00 €	0,000	0,00 €
448,00 €	0,000	0,00 €	0,000	0,00 €	30,000	336,00 €	10,000	112,00 €	0,000	0,00 €	0,000	0,00 €
125.714,50 €		**14.913,33 €**		**0,00 €**		**0,00 €**		110.801,17 €		**0,00 €**		**0,00 €**
8.452,50 €	0,000	0,00 €	0,000	0,00 €	0,000	0,00 €	805,000	8.452,50 €	0,000	0,00 €	0,000	0,00 €
10.472,00 €	0,000	0,00 €	0,000	0,00 €	0,000	0,00 €	748,000	10.472,00 €	0,000	0,00 €	0,000	0,00 €
0,00 €	0,000	0,00 €	0,000	0,00 €	0,000	0,00 €	0,000	0,00 €	0,000	0,00 €	0,000	0,00 €
30.530,00 €	0,000	0,00 €	0,000	0,00 €	0,000	0,00 €	430,000	30.530,00 €	0,000	0,00 €	0,000	0,00 €
13.300,00 €	0,000	0,00 €	0,000	0,00 €	0,000	0,00 €	190,000	13.300,00 €	0,000	0,00 €	0,000	0,00 €
3.360,00 €	48,000	3.360,00 €	0,000	0,00 €	0,000	0,00 €	0,000	0,00 €	0,000	0,00 €	0,000	0,00 €
9.460,00 €	14,333	3.153,33 €	0,000	0,00 €	0,000	0,00 €	28,667	6.306,67 €	0,000	0,00 €	0,000	0,00 €
0,00 €	0,000	0,00 €	0,000	0,00 €	0,000	0,00 €	0,000	0,00 €	0,000	0,00 €	0,000	0,00 €
0,00 €	0,000	0,00 €	0,000	0,00 €	0,000	0,00 €	0,000	0,00 €	0,000	0,00 €	0,000	0,00 €
22.540,00 €	0,000	0,00 €	0,000	0,00 €	0,000	0,00 €	230,000	22.540,00 €	0,000	0,00 €	0,000	0,00 €
19.200,00 €	0,000	0,00 €	0,000	0,00 €	0,000	0,00 €	120,000	19.200,00 €	0,000	0,00 €	0,000	0,00 €
8.400,00 €	28,000	8.400,00 €	0,000	0,00 €	0,000	0,00 €	0,000	0,00 €	0,000	0,00 €	0,000	0,00 €
11.068,00 €		**6.000,00 €**		**0,00 €**		**2.114,00 €**		**2.114,00 €**		**840,00 €**		**0,00 €**
308,00 €	0,000	0,00 €	0,000	0,00 €	2,000	154,00 €	2,000	154,00 €	0,000	0,00 €	0,000	0,00 €
560,00 €	0,000	0,00 €	0,000	0,00 €	2,000	280,00 €	2,000	280,00 €	0,000	0,00 €	0,000	0,00 €
2.100,00 €	0,000	0,00 €	0,000	0,00 €	4,000	840,00 €	4,000	840,00 €	2,000	420,00 €	0,000	0,00 €
2.100,00 €	0,000	0,00 €	0,000	0,00 €	4,000	840,00 €	4,000	840,00 €	2,000	420,00 €	0,000	0,00 €
6.000,00 €	1,000	6.000,00 €	0,000	0,00 €		0,00 €		0,00 €		0,00 €	0,000	0,00 €
7.795,00 €		**3.250,00 €**	0,000	**0,00 €**		**4.545,00 €**		**0,00 €**		**0,00 €**		**0,00 €**
2.835,00 €	0,000	0,00 €	0,000	0,00 €	270,000	2.835,00 €	0,000	0,00 €	0,000	0,00 €	0,000	0,00 €
1.080,00 €	0,000	0,00 €	0,000	0,00 €	60,000	1.080,00 €	0,000	0,00 €	0,000	0,00 €	0,000	0,00 €
750,00 €	3,000	750,00 €	0,000	0,00 €	0,000	0,00 €	0,000	0,00 €	0,000	0,00 €	0,000	0,00 €
0,00 €	0,000	0,00 €	0,000	0,00 €	0,000	0,00 €	0,000	0,00 €	0,000	0,00 €	0,000	0,00 €
1.500,00 €	6,000	1.500,00 €	0,000	0,00 €	0,000	0,00 €	0,000	0,00 €	0,000	0,00 €	0,000	0,00 €
1.000,00 €	4,000	1.000,00 €	0,000	0,00 €	0,000	0,00 €	0,000	0,00 €	0,000	0,00 €	0,000	0,00 €
630,00 €	0,000	0,00 €	0,000	0,00 €	30,000	630,00 €	0,000	0,00 €	0,000	0,00 €	0,000	0,00 €
1.000,00 €		**0,00 €**		**0,00 €**		**1.000,00 €**		**0,00 €**		**0,00 €**		**0,00 €**
1.000,00 €		**0,00 €**		**0,00 €**		**1.000,00 €**		**0,00 €**		**0,00 €**		**0,00 €**
580,00 €	0,000	0,00 €	0,000	0,00 €	4,000	580,00 €	0,000	0,00 €	0,000	0,00 €	0,000	0,00 €
420,00 €	0,000	0,00 €	0,000	0,00 €	4,000	420,00 €	0,000	0,00 €	0,000	0,00 €	0,000	0,00 €
4.130,00 €		**0,00 €**		**0,00 €**		**0,00 €**		**0,00 €**		**0,00 €**		**4.130,00 €**
680,00 €		**0,00 €**		**0,00 €**		**0,00 €**		**0,00 €**		**0,00 €**		**680,00 €**
680,00 €	0,000	0,00 €	0,000	0,00 €	0,000	0,00 €	0,000	0,00 €	0,000	0,00 €	10,000	680,00 €
3.450,00 €		**0,00 €**		**0,00 €**		**0,00 €**		**0,00 €**		**0,00 €**		**3.450,00 €**
3.450,00 €	0,000	0,00 €	0,000	0,00 €	0,000	0,00 €	0,000	0,00 €	0,000	0,00 €	230,000	3.450,00 €
395.214,70 €		**51.522,33 €**		**0,00 €**		**81.363,20 €**		**155.161,17 €**		**52.339,00 €**		**54.829,00 €**