Stadt
Schwentinental

Der Bürgermeister

Beschlussvorlage Nr.:	**246/2026**	**Datum:**	**02.11.2026**
Beratungsart:	**☒ öffentlich**	**☐ nicht öffentlich**	

Beratungsfolge			
Nr.		**Stadtvertretung / Fachausschuss**	**Sitzungstag**
1		**Ausschuss für Soziales, Sport und Kultur**	
2	**x**	**Bildungsausschuss**	**03.11.2026**
3		**Ausschuss für Umwelt und Verkehr**	
4	**x**	**Ausschuss für Stadtentwicklung und Bauwesen**	**03.11.2026**
5		**Ausschuss für Wirtschaft, Tourismus, öffentliche Sicherheit und Digitalisierung**	
6		**Hauptausschuss**	
7		**Stadtvertretung**	

x	**nachrichtlich: Junger Rat**

Schluss- und Mitzeichnungen			
gez. Th. Haß		gez. Evers	
Bürgermeister	Büroleiterin	Amtsleitung	Sachbearbeitung

1. TOP: Ganztagsbetreuung an der Astrid-Lindgren-Schule
hier: Präsentation des 1. Planungsentwurfs für den Neubau einer Mensa samt Gruppenräumen
durch das Architektenbüro Rimpf (BV 246/2026)

2. Sachverhalt und Problemdarstellung:

Zur Sicherstellung einer bedarfsgerechten und zukunftsfähigen Ganztagsbetreuung an der Astrid-Lindgren-Grundschule wurden durch das Büro rimpf Arichtektur & Generalplaner Entwürfe für einen Mensa- und Betreuungsneubau erarbeitet. Die Schulleitung, die Leitung der betreuten Grundschule und die Leitung des Kinder- und Jugendhauses sind über diesen Planungsstand bereits in Kenntnis.

Die vorliegenden Entwürfe zeigen mögliche bauliche Lösungsansätze auf und sollen als planerische Grundlage für die nächsten Schritte des Vorhabens dienen.

Mit dem zu fassenden Beschluss wird zunächst die grundsätzliche planerische Richtung festgelegt. Eine abschließende Entscheidung über die konkrete bauliche Ausführung, die endgültige Kostenhöhe und die Umsetzung des Vorhabens ist damit noch nicht verbunden.

Im Rahmen der weiteren Planung sollen die Entwürfe – auch in Zusammenarbeit mit den Hauptnutzenden, also der Grundschule und der betreuten Grundschule, - vertieft und durch das Planungsbüro auf ihre technische und wirtschaftliche Umsetzbarkeit, auch in Zusammenarbeit mit den Fachplanenden, geprüft und hinsichtlich ihrer Funktionalität optimiert werden.

3. Lösungsvorschlag:

Wie Beschlussempfehlung.

4. Haushaltsrechtliche Auswirkungen:

Keine Angaben.

5. Beschlussempfehlungen:

Bildungsausschuss:

Die vorgelegte Planung und die dem Protokoll beizufügende Präsentation des Büros rimpf Architektur & Generalplanung über den Mensa- und Betreuungsneubaus an der Astrid-Lindgren-Grundschule werden als Grundlage in ihrer Ausprägung als Variante__ für die weitere Planung und Konkretisierung des Bauvorhabens beschlossen. Die Genehmigungsplanung ist der Selbstverwaltung zur Freigabe vorzulegen. Der Bürgermeister wird ermächtigt, die weiteren Leistungen des Büros rimpf Architektur & Generalplanung aus dem Stufenvertrag abzurufen.

Abstimmung					
Dafür	Dagegen	Enthaltungen	Kenntnisnahme	Vertagung	Keine Abstimmung


Ausschuss für Stadtentwicklung und Bauwesen:

Die vorgelegte Planung und die dem Protokoll beizufügende Präsentation des Büros rimpf Architektur & Generalplanung über den Mensa- und Betreuungsneubaus an der Astrid-Lindgren-Grundschule werden als Grundlage in ihrer Ausprägung als Variante__ für die weitere Planung und Konkretisierung des Bauvorhabens beschlossen. Die Genehmigungsplanung ist der Selbstverwaltung zur Freigabe vorzulegen. Der Bürgermeister wird ermächtigt, die weiteren Leistungen des Büros rimpf Architektur & Generalplanung aus dem Stufenvertrag abzurufen.

Abstimmung					
Dafür	Dagegen	Enthaltungen	Kenntnisnahme	Vertagung	Keine Abstimmung

Anlage:

Pläne und Ansichten

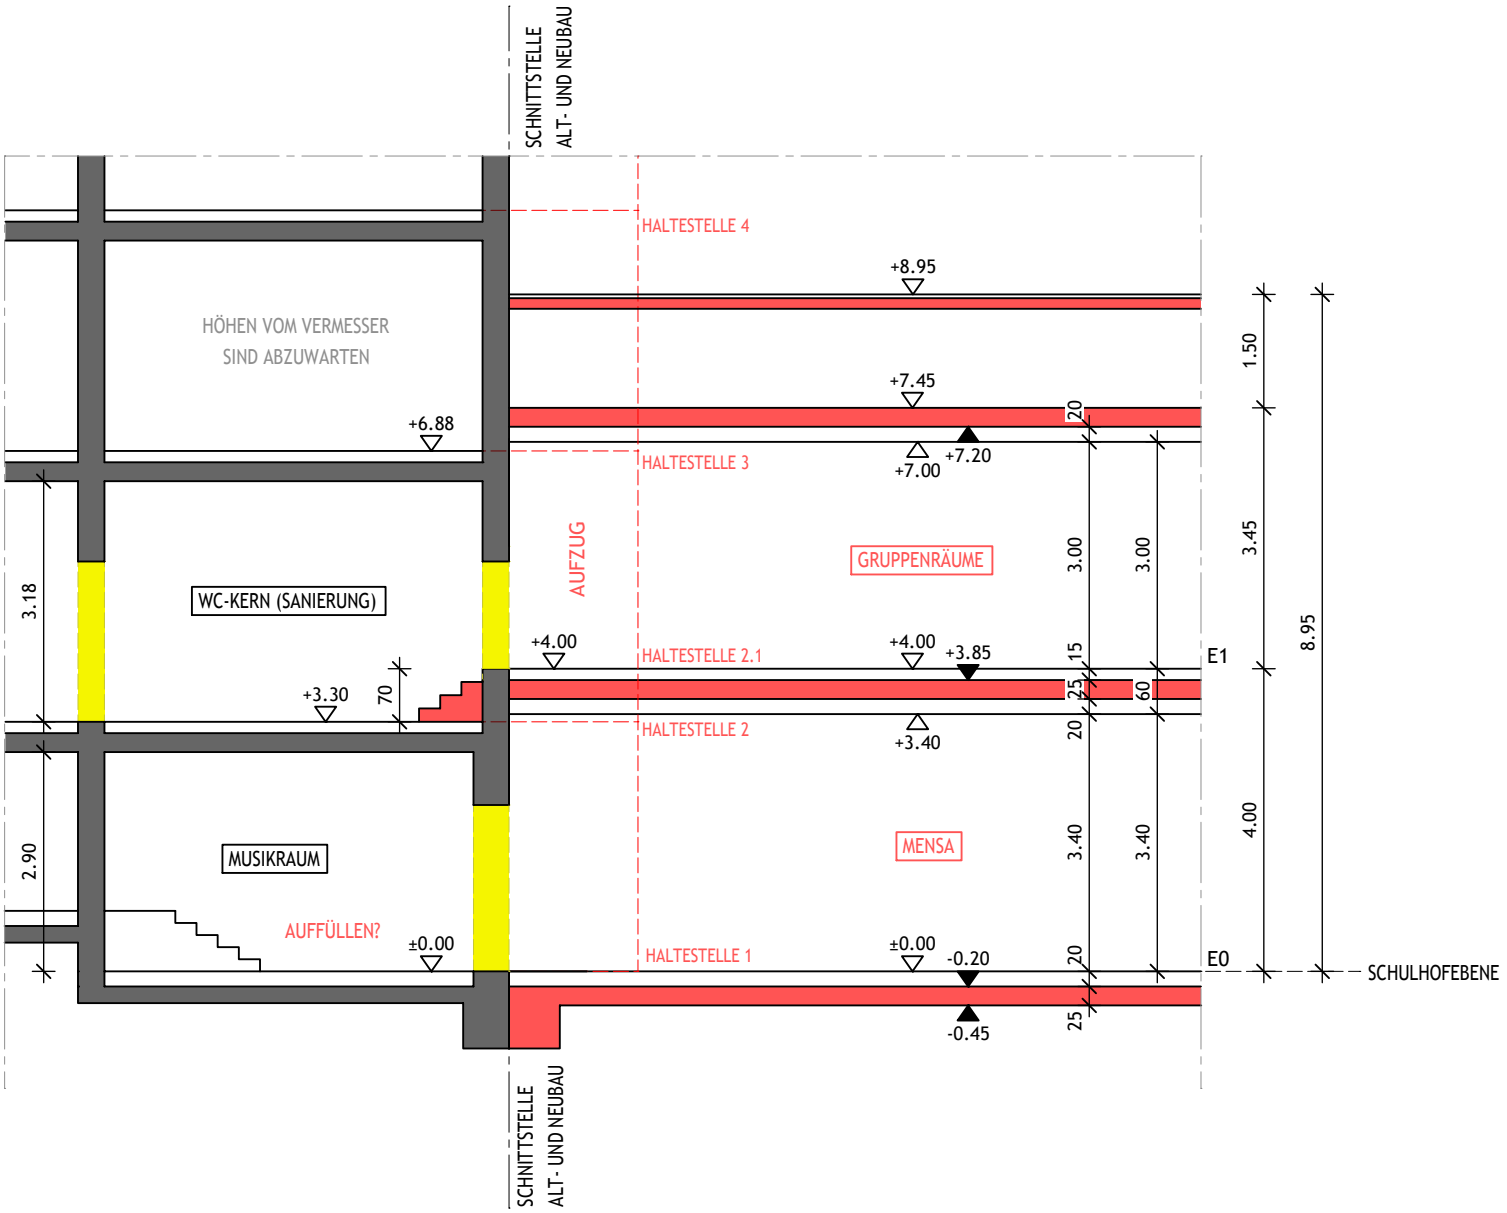

A.-LINDGREN-SCHULE, SCHWENTINENTAL


SCHNITT ALTBAU-NEUBAU

M 1:200 STAND: 26.10.2026


rimpf Architektur & Generalplanung | info@rimpf.de | www.rimpf.de



EBENE 0

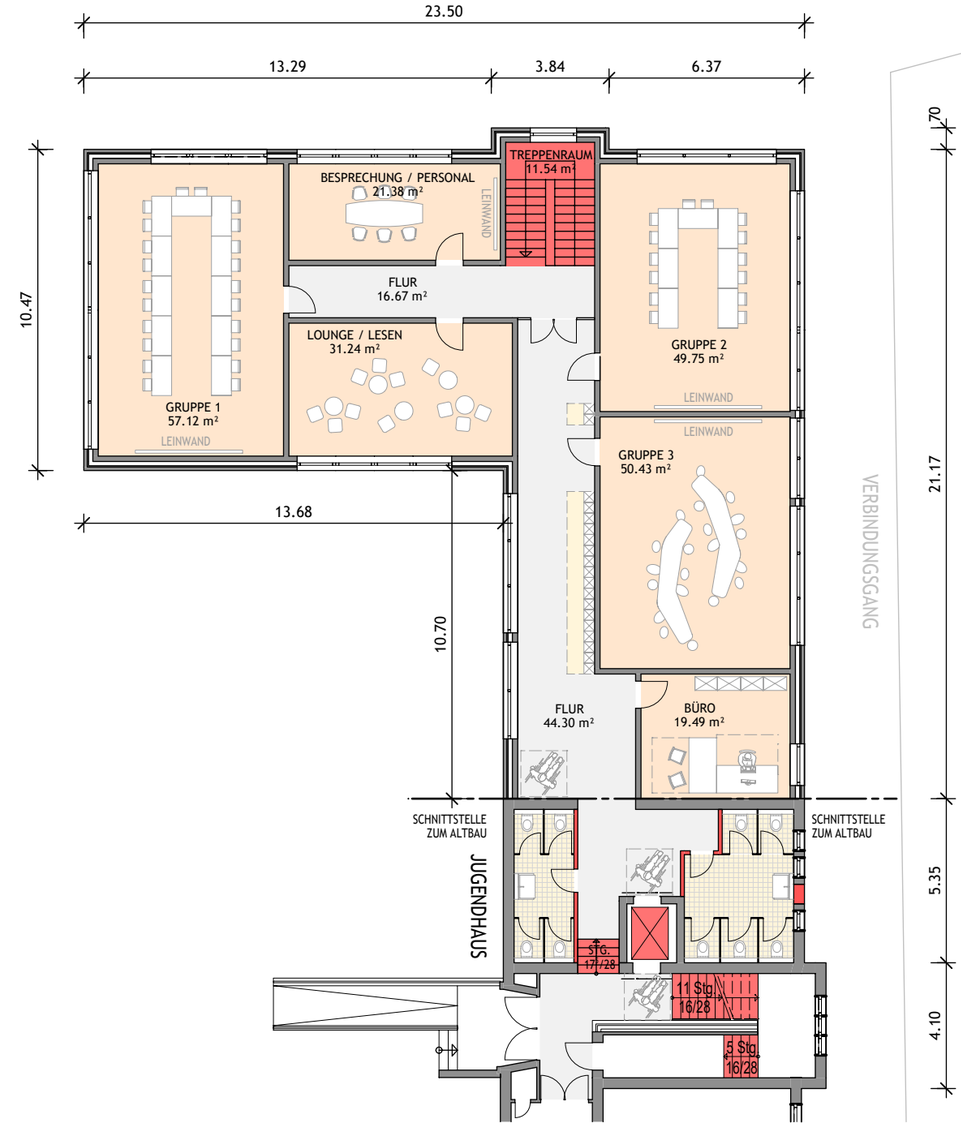

EBENE 1

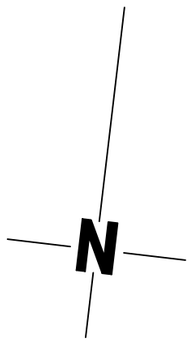


A.-LINDGREN-SCHULE, SCHWENTINENTAL

VARIANTE 1 AUFZUG IM ALTBAU


M 1:200 STAND: 26.10.2026

rimpf Architektur & Generalplanung | info@rimpf.de | www.rimpf.de


r

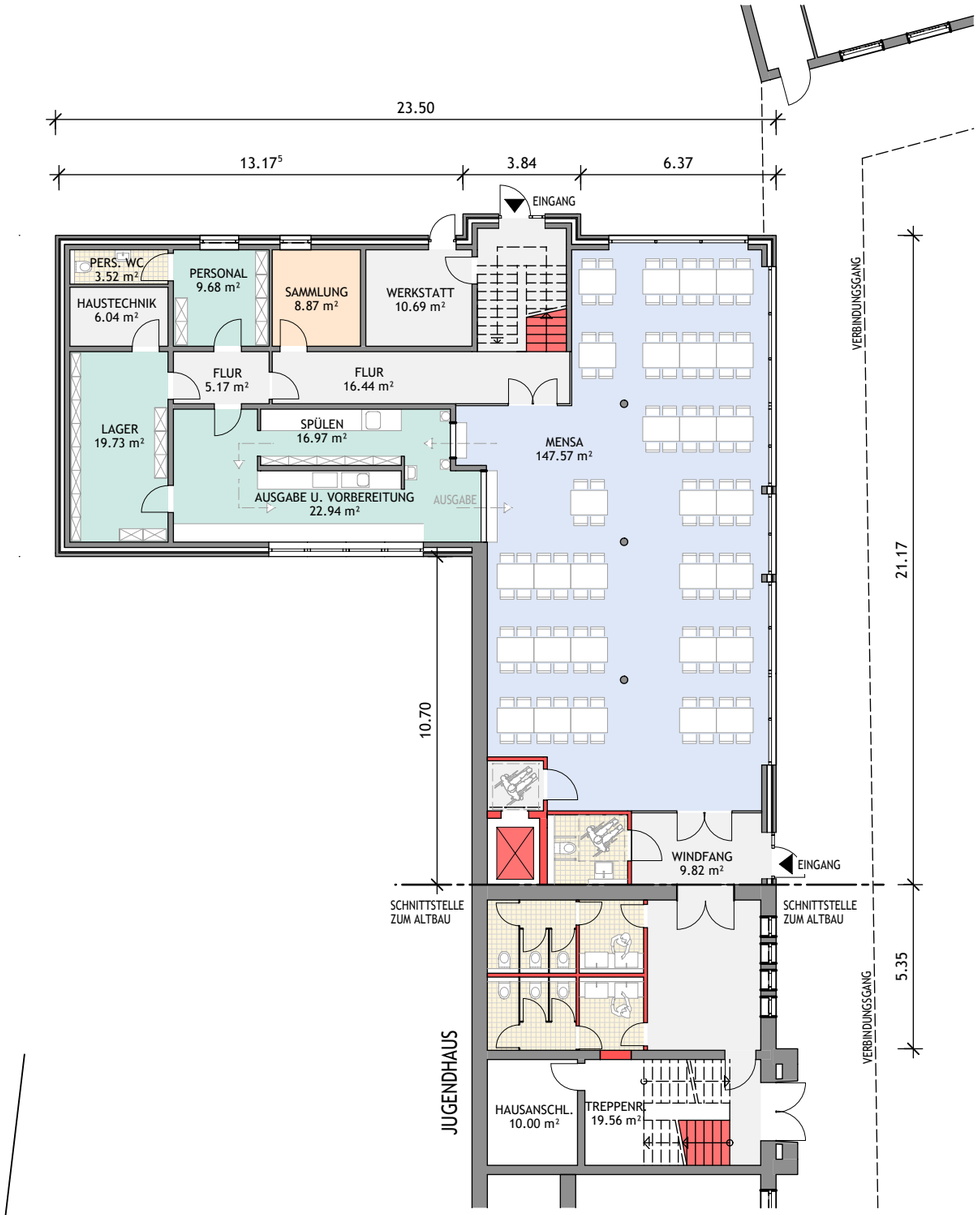

EBENE 0

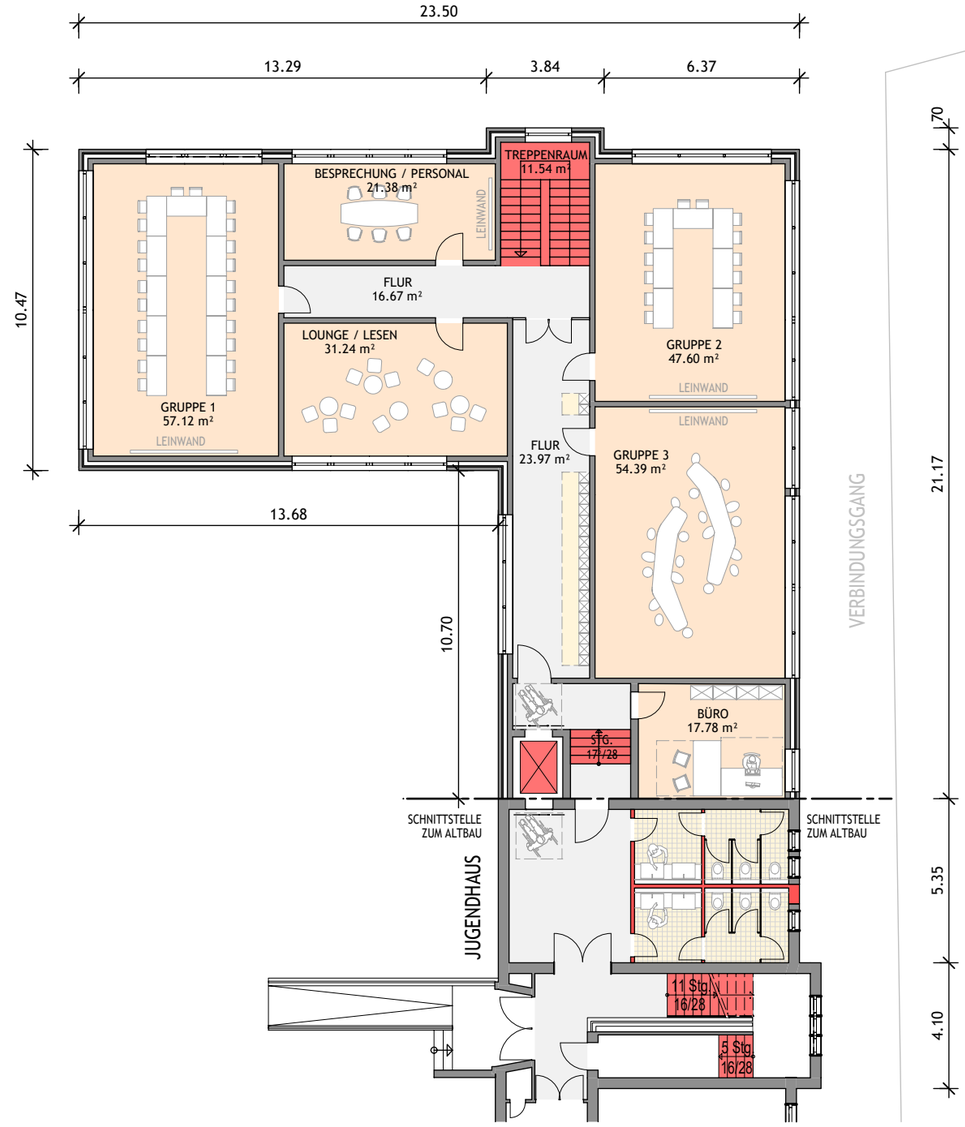

EBENE 1

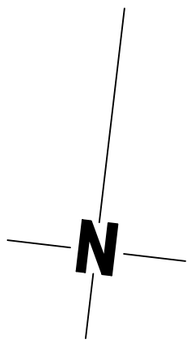

A.-LINDGREN-SCHULE, SCHWENTINENTAL


VAR 2 AUFZUG IM NEUBAU

M 1:200 STAND: 26.10.2026

rimpf Architektur & Generalplanung | info@rimpf.de | www.rimpf.de



EBENE 0

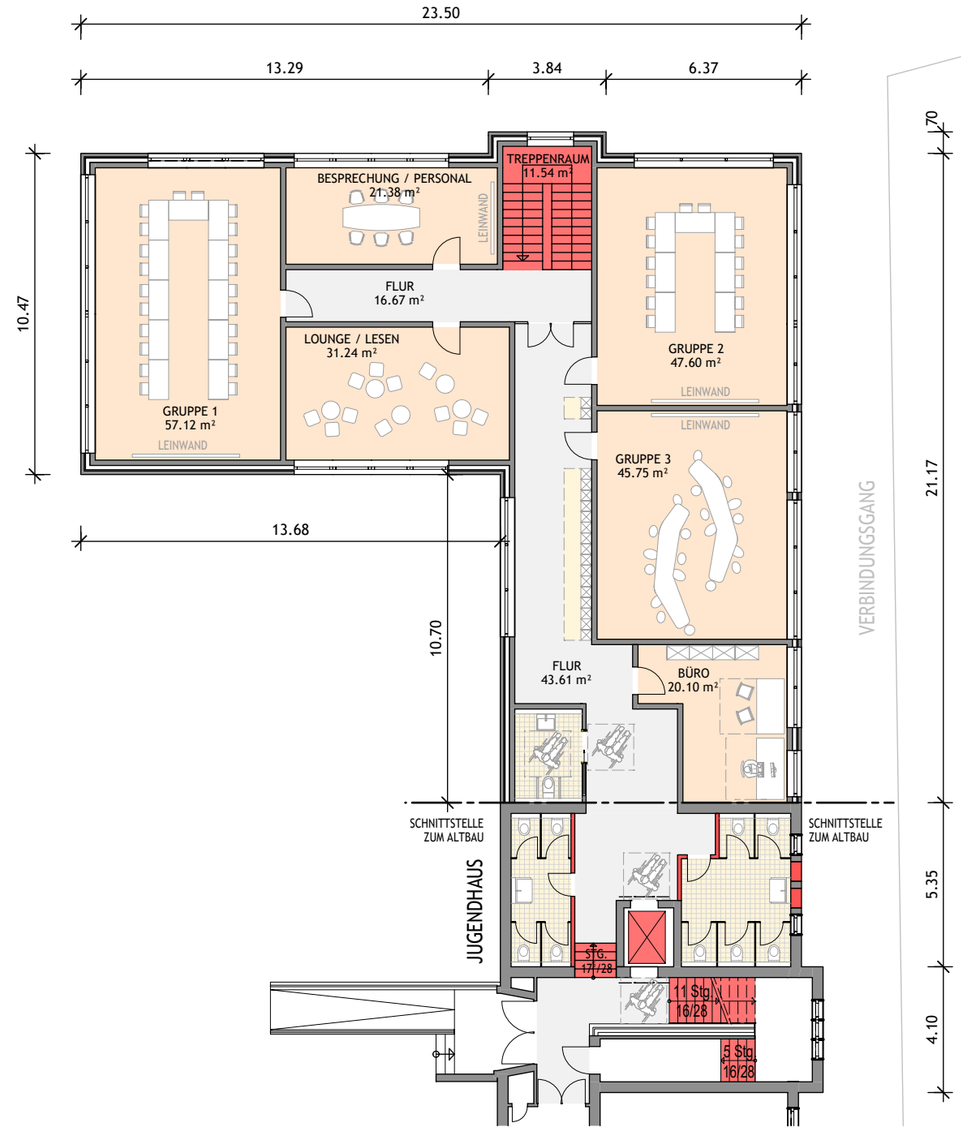

EBENE 1

N

A.-LINDGREN-SCHULE, SCHWENTINENTAL

VAR 3 AUFZUG IM ALTBAU


M 1:200 STAND: 26.10.2026

rimpf Architektur & Generalplanung | info@rimpf.de | www.rimpf.de


r



EBENE 0

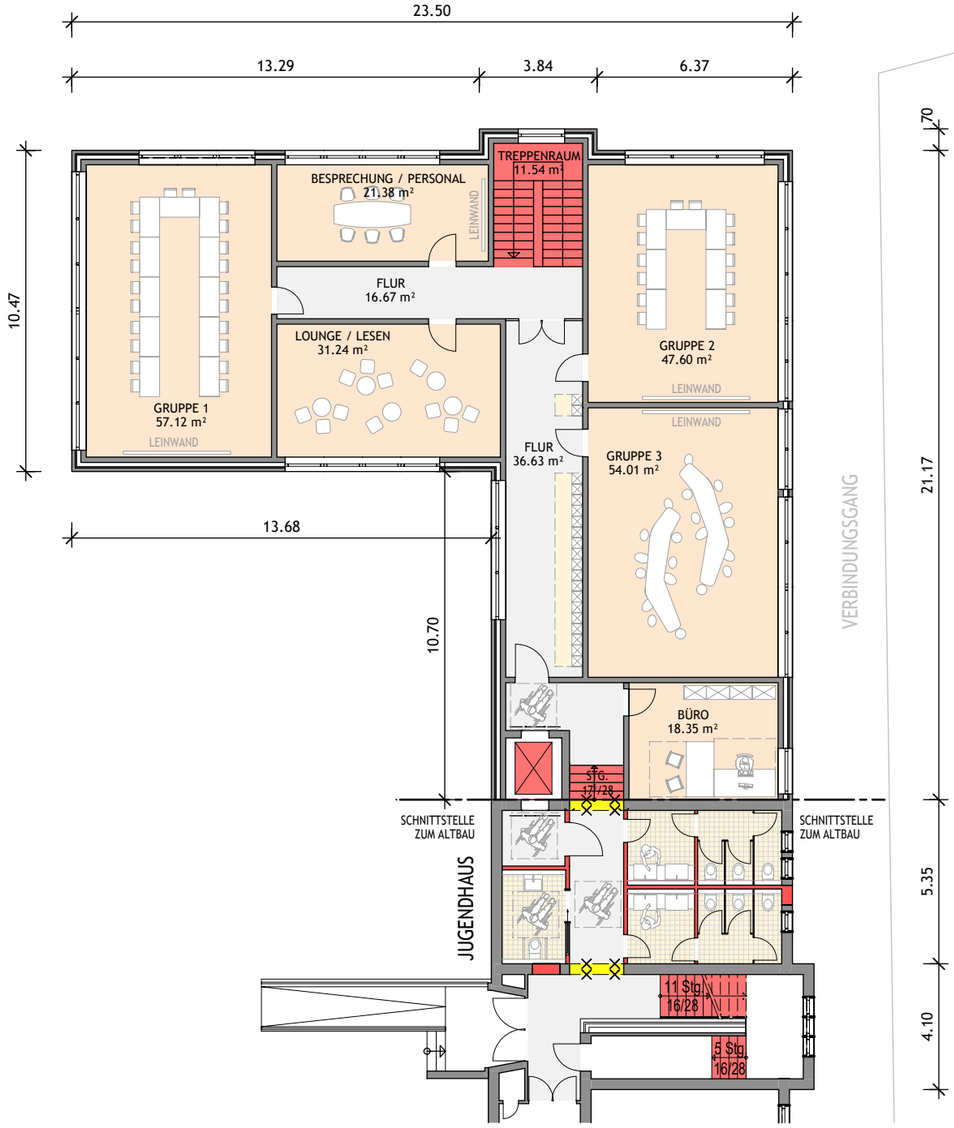

EBENE 1

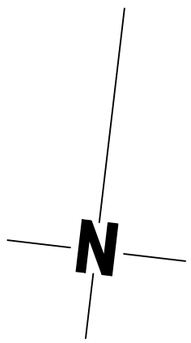

A.-LINDGREN-SCHULE, SCHWENTINENTAL

VAR 4 AUFZUG IM NEUBAU

M 1:200 STAND: 26.10.2026

rimpf Architektur & Generalplanung | info@rimpf.de | www.rimpf.de




AUFZUG IM ALTBAU

JUGENDHAUS

NEUBAU MENSA+OGTS

SPORTHALLE

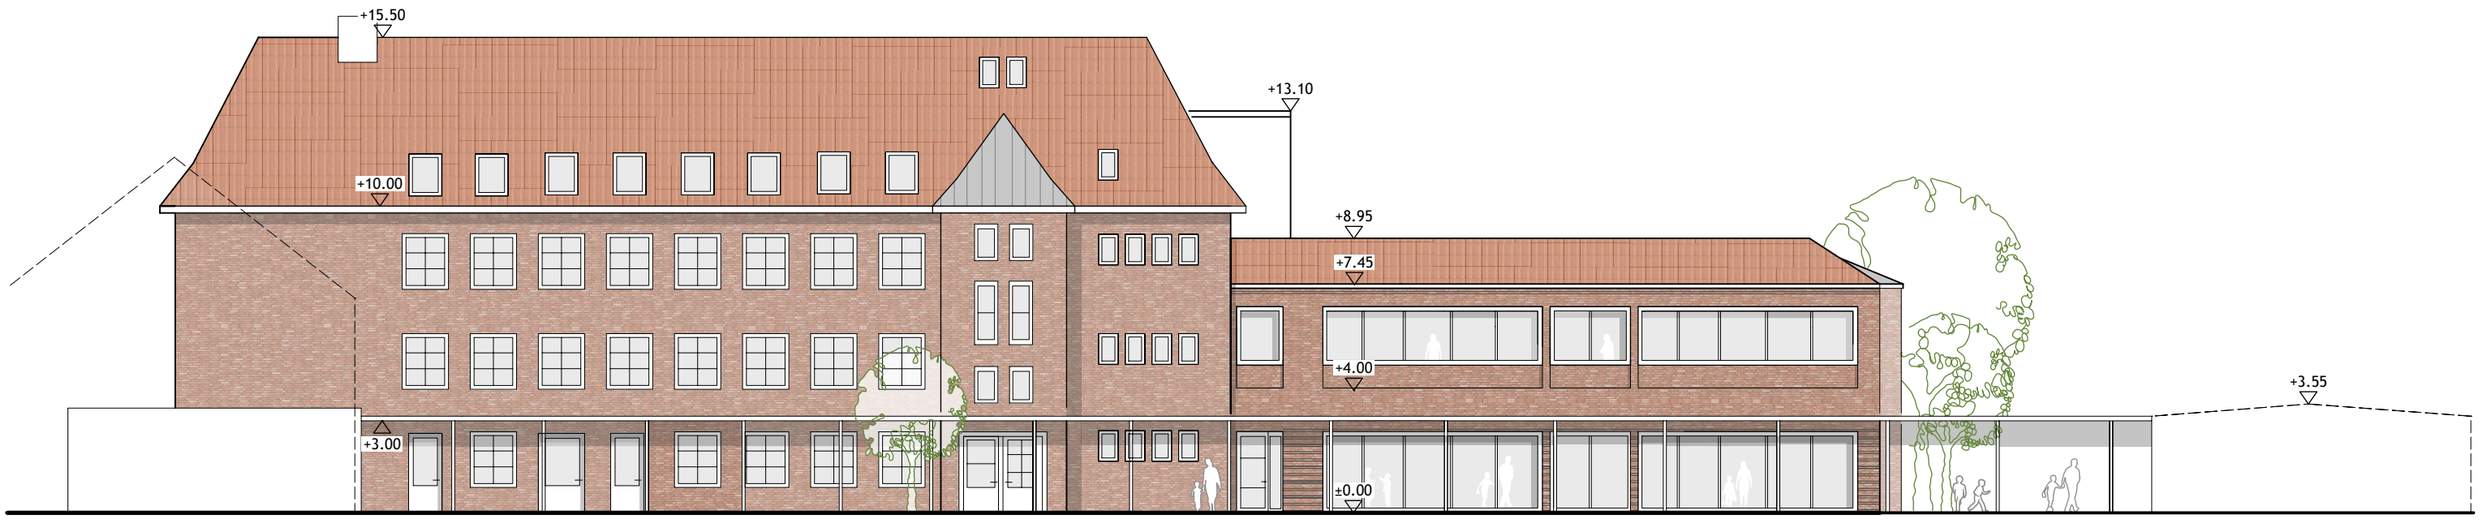

AUFZUG IM NEUBAU

JUGENDHAUS

NEUBAU MENSA+OGTS

SPORTHALLE


1424-26 A.LINDGREN-SCHULE SCHWENTINENTAL

ANSICHT OST VARIANTEN

M 1:200 STAND: 26.10.2026

rimpf Architektur & Generalplanung | info@rimpf.de | www.rimpf.de

r·

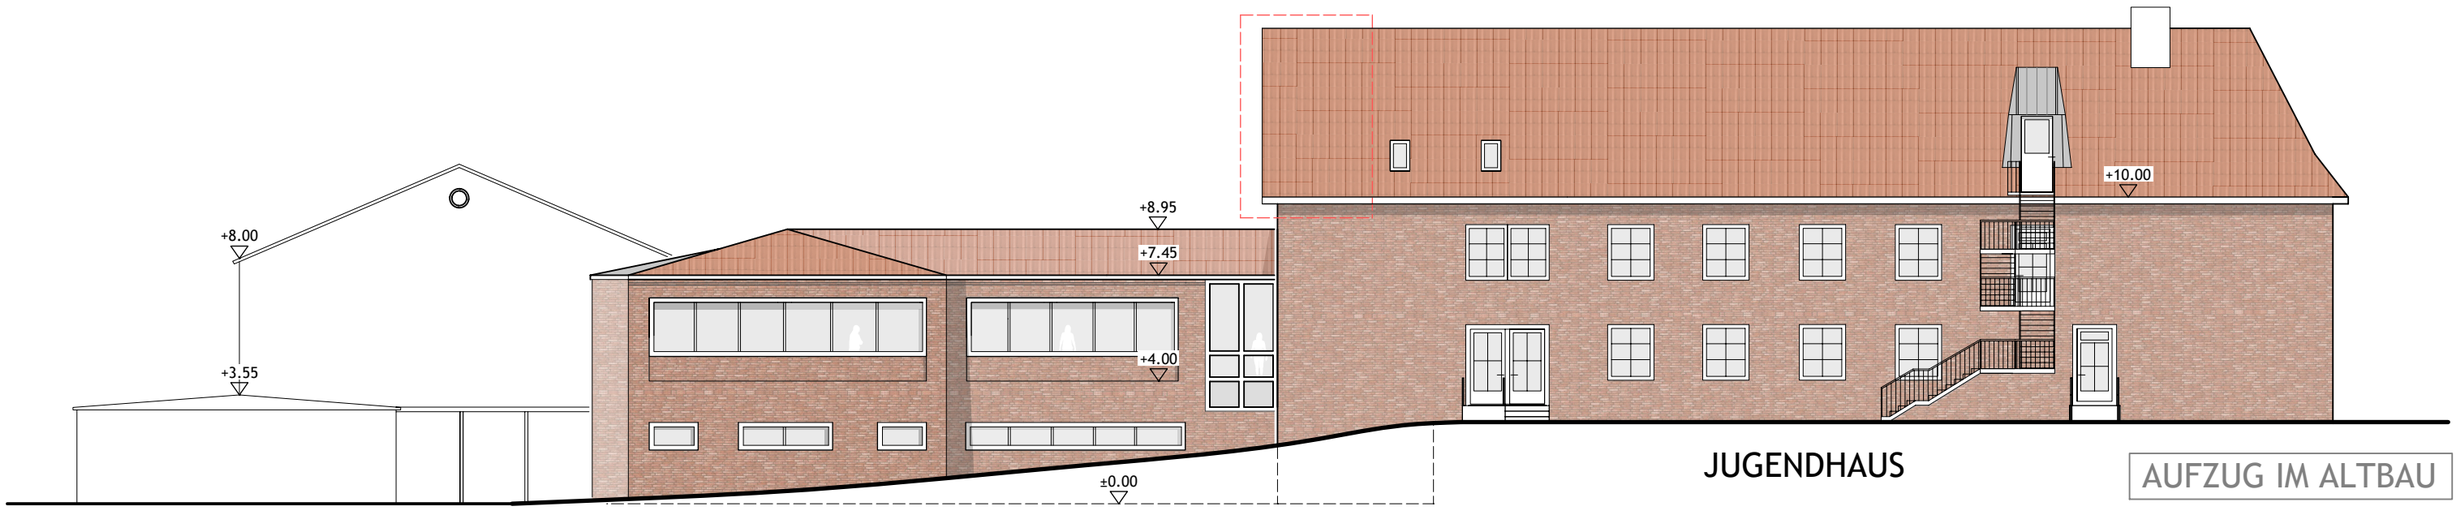


SPORTHALLE

NEUBAU MENSA+OGTS

JUGENDHAUS

AUFZUG IM ALTBAU

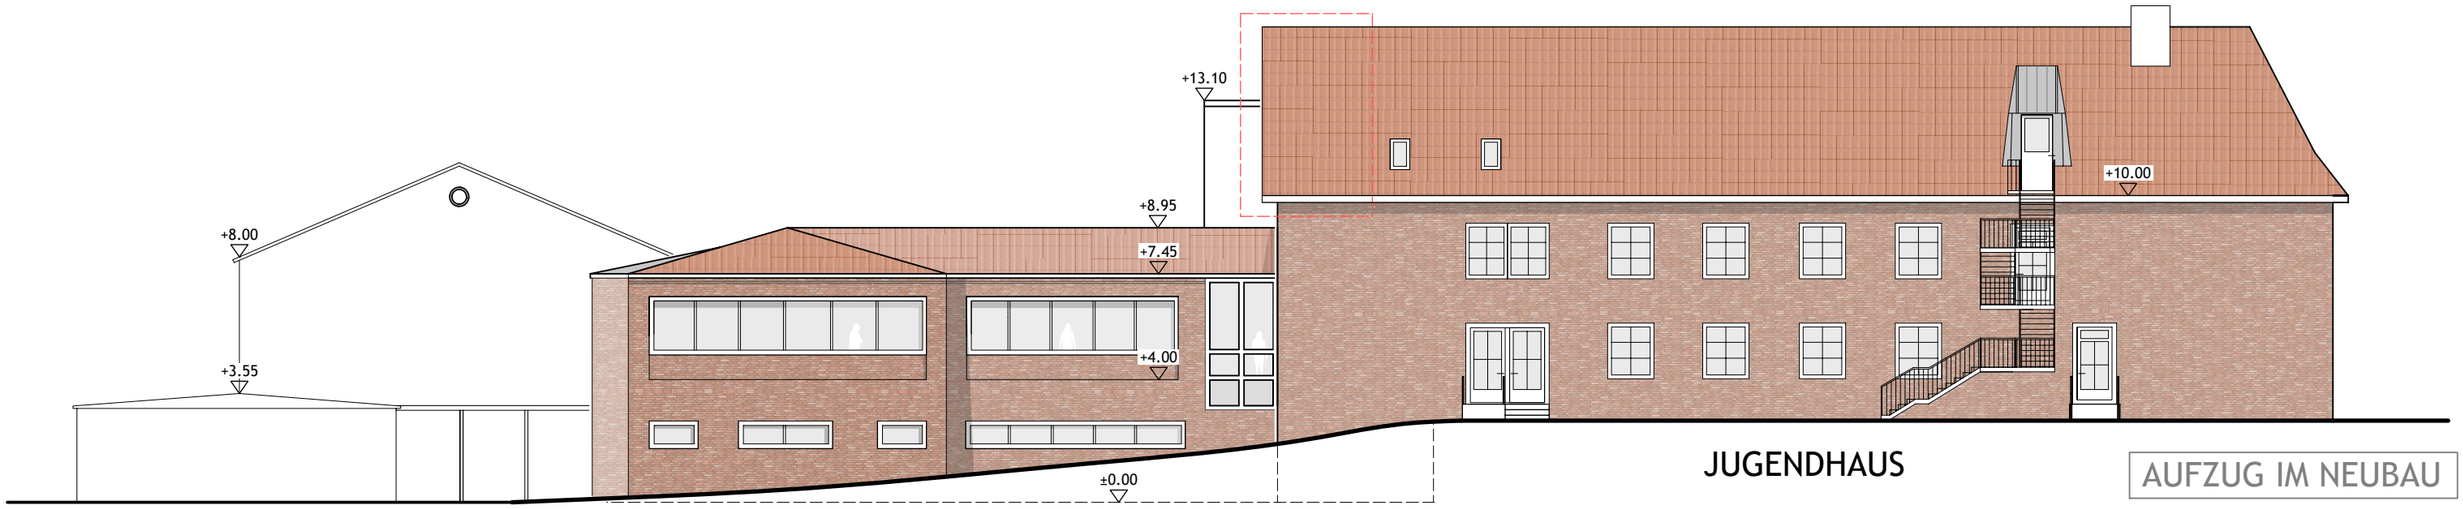

SPORTHALLE

NEUBAU MENSA+OGTS

JUGENDHAUS


AUFZUG IM NEUBAU

1424-26 A.LINDGREN-SCHULE SCHWENTINENTAL

ANSICHT OST SATTELDACH


M 1:200 STAND: 03.11.2026

rimpf Architektur & Generalplanung | info@rimpf.de | www.rimpf.de

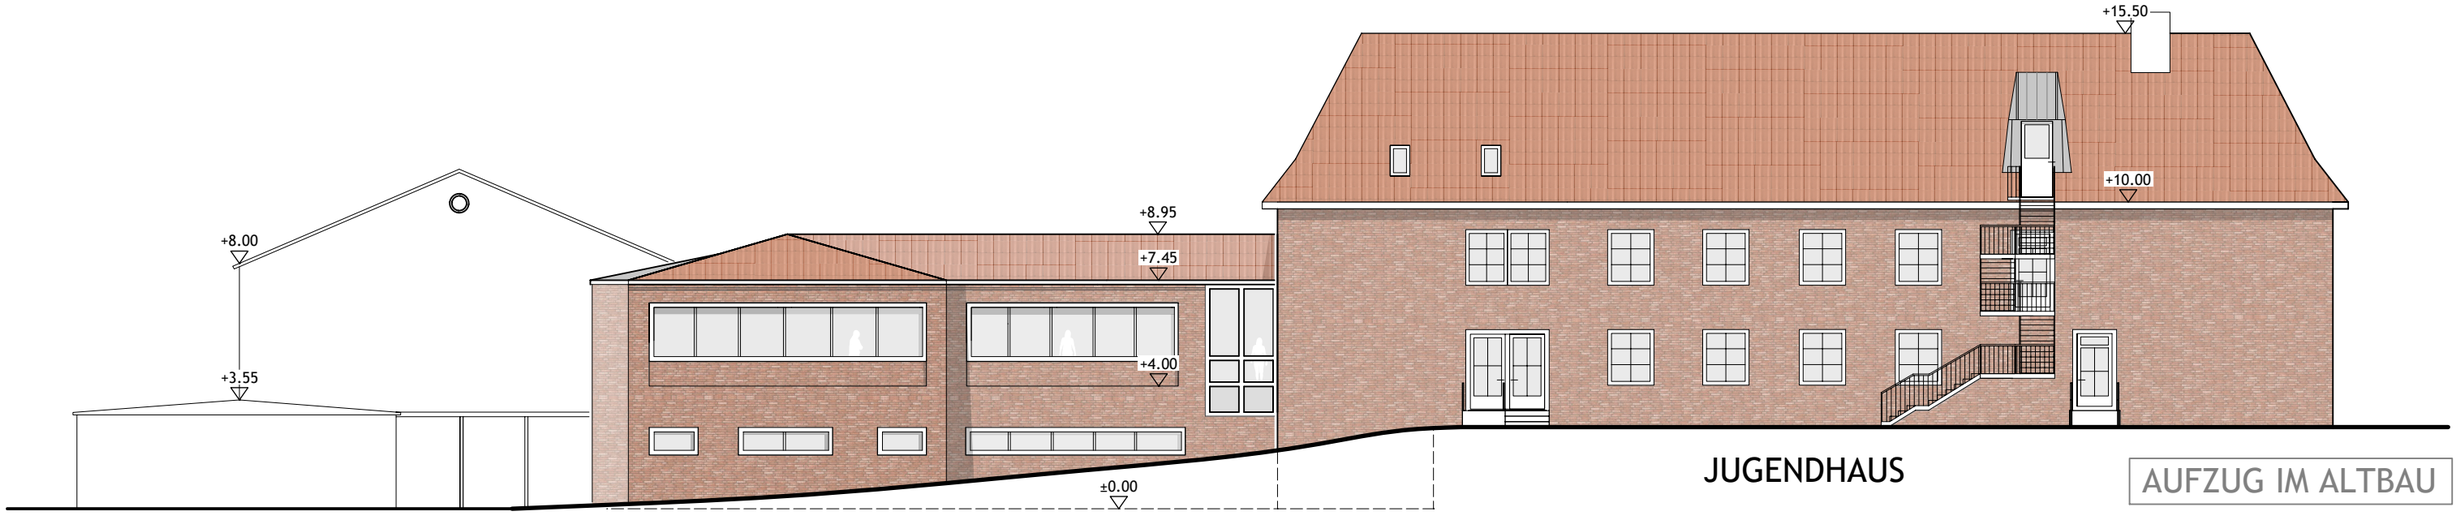

SPORTHALLE NEUBAU MENSA+OGTS JUGENDHAUS

AUFZUG IM ALTBAU

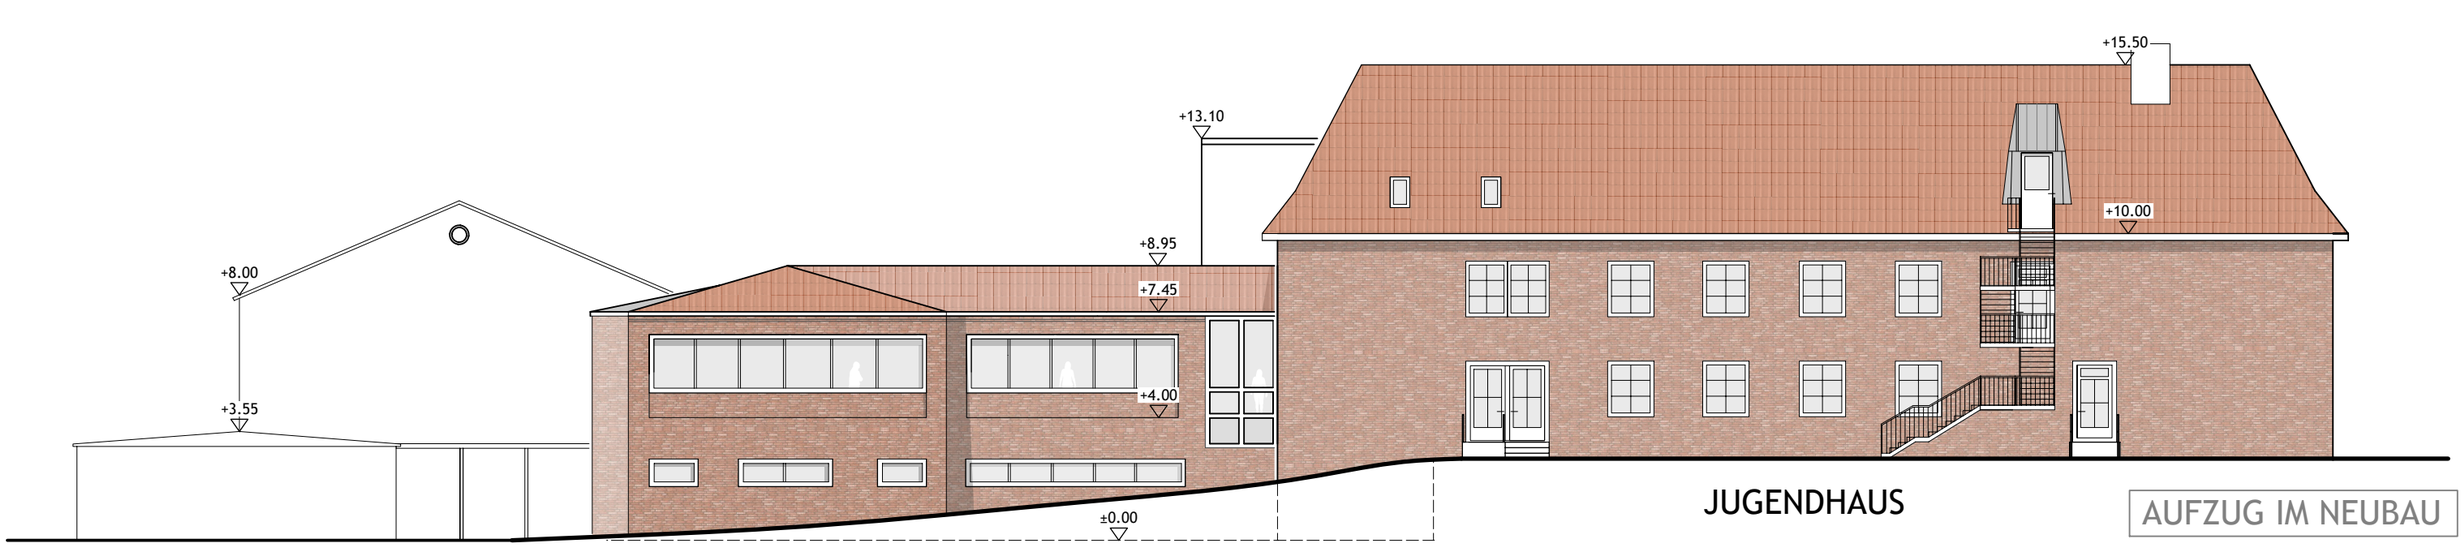

SPORTHALLE NEUBAU MENSA+OGTS JUGENDHAUS

AUFZUG IM NEUBAU

1424-26 A.LINDGREN-SCHULE SCHWENTINENTAL

ANSICHT OST WALMDACH

M 1:200 STAND: 03.11.2026

rimpf Architektur & Generalplanung | info@rimpf.de | www.rimpf.de