



Bekanntmachung
über die frühzeitige Öffentlichkeitsbeteiligung
gemäß § 3 Abs. 1 Baugesetzbuch (BauGB) für den
Vorentwurf des Flächennutzungsplanes (F-Plan) für die Stadt Schwentimental

Der Ausschuss für Bauwesen, der Ausschuss für Umwelt, Verkehr, öffentliche Sicherheit und Kleingartenwesen sowie der Ausschuss für Stadtentwicklung, Wirtschaft und Finanzen der Stadt Schwentimental haben in ihren Sitzungen am 12.07.2016 (Ausschuss für Bauwesen und Ausschuss für Umwelt, Verkehr, öffentliche Sicherheit und Kleingartenwesen) und am 13.07.2016 (Ausschuss für Stadtentwicklung, Wirtschaft und Finanzen) dem Vorentwurf zum Flächennutzungsplan der Stadt Schwentimental (Stand 12.07.2016) zugestimmt.

Zu dem Vorentwurf gehört ebenso der Umweltbericht als Bestandteil der Begründung.

Die frühzeitige Unterrichtung der Behörden und sonstigen Träger öffentlicher Belange und Aufforderung zur Äußerung auch im Hinblick auf den erforderlichen Umfang und den Detaillierungsgrad der Umweltprüfung (§ 4 Absatz 1 BauGB) soll schriftlich erfolgen.

Die frühzeitige Unterrichtung der Öffentlichkeit mit der Erörterung der allgemeinen Ziele und Zwecke der Planung nach § 3 Absatz 1 BauGB wird im Rahmen einer Informationsveranstaltung für die Bürgerinnen und Bürger und einer anschließenden 6-wöchigen Auslegung erfolgen.

Die öffentliche Unterrichtung aller Interessierten und die Erörterung der allgemeinen Ziele und Zwecke der Planung nach § 3 Abs. 1 BauGB (frühzeitige Öffentlichkeitsbeteiligung) erfolgt im Rahmen einer

Informationsveranstaltung

am 14.09.2016 von 18.00 Uhr bis 20.00 Uhr im Rathaus,
Großer Bürgersaal, Theodor-Storm-Platz, 24223 Schwentimental.

Dieser Termin wird hiermit bekanntgemacht.

Die öffentliche Unterrichtung aller Interessierten und die Erörterung der allgemeinen Ziele und Zwecke der Planung nach § 3 Abs. 1 BauGB (frühzeitige Öffentlichkeitsbeteiligung) erfolgt ebenso im Rahmen einer öffentlichen Auslegung vom

19.09.2016 bis 04.11.2016

in der Stadtverwaltung Schwentimental, Rathaus, Theodor-Storm-Platz 1, Zimmer 13, während folgender Zeiten


**Montag, Donnerstag und Freitag von 8.30 Uhr bis 12.30 Uhr
Dienstag von 7.00 Uhr bis 12.30 Uhr
Donnerstag von 14.00 Uhr bis 18.00 Uhr.**

Es ist auch möglich bei entsprechender Terminabsprache im Planungsamt unter der Rufnummer 04307 811217 oder 04307 811220 , die Unterlagen zu einem anderen Zeitpunkt einzusehen.

Es wird darauf hingewiesen, dass Kindern und Jugendlichen gleichermaßen die Möglichkeit gegeben ist, sich über die Planung unterrichten zu lassen.

Der Geltungsbereich ist dem beigefügtem Übersichtsplan zu entnehmen.

Schwentimental, den 15.08.2016
gez. Michael Stremlau
(Bürgermeister)

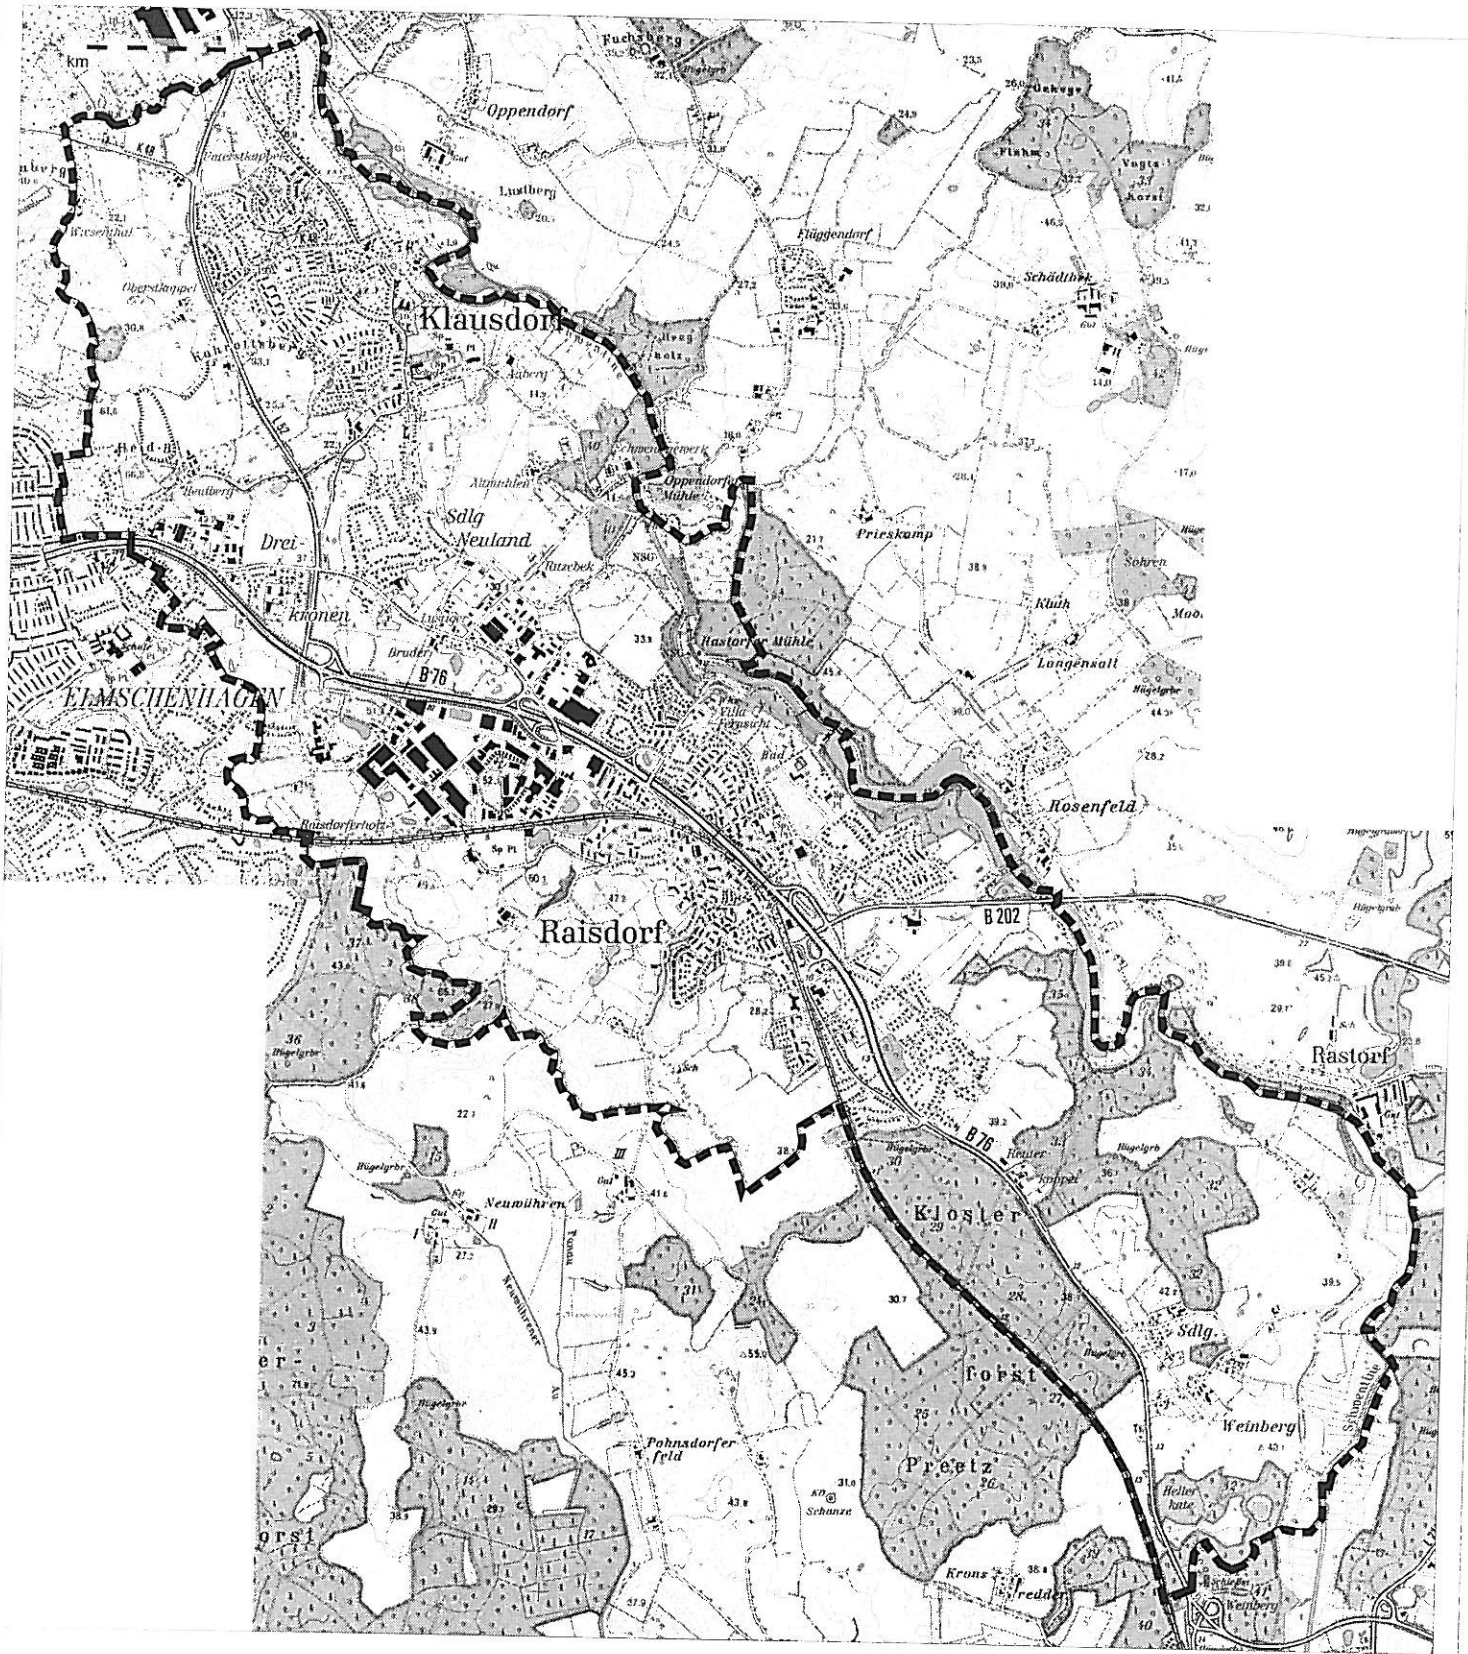

Darstellung des Geltungsbereichs für die
Neuaufstellung des Flächennutzungsplans
der Stadt Schwentinental

Maßstab 1 : 25.000

