



Beratungsart:	X	öffentlich	nicht öffentlich
----------------------	----------	-------------------	-------------------------

Beschlussvorlage	Nr.:	041/2015	Datum:	06.03.2015
-------------------------	-------------	-----------------	---------------	-------------------

Beratungsfolge:			
Nr.	-	Stadtvertretung/ Fachausschuss	Sitzungstag
1		Ausschuss für Jugend, Sport und Soziales	
2		Ausschuss für Schule, Kultur, Paten- und Partnerschaften	
3		Ausschuss für Umwelt, Verkehr und öffentliche Sicherheit	
4	X	Ausschuss für Bauwesen	19.03.2015
5		Ausschuss für Stadtentwicklung, Wirtschaft und Finanzen	
6		Hauptausschuss	
7		Stadtvertretung	

Schluss- und Mitzeichnungen:		
gez. Stremlau	<u>S.WS</u> gez. Meier	<u>S.WS</u> gez. A. Spickermann
Bürgermeister	Geschäftsführer	Bearbeiter/in

1. TOP:

Kanalmanagement für die Stadt Schwentimental **Hier: Vorstellung des Umsetzungskonzeptes**

2. Sachverhalt und Problemdarstellung:

In den Dezember-Sitzungen wurde von den städtischen Gremien der Beschluss gefasst, mit dem Planungsbüro p.si aus Eckernförde einen Ingenieurvertrag für die Betreuung des Kanalmanagements abzuschließen. Der unterzeichnete Vertrag sieht als Dienstleistung u.a. die Erstellung eines Konzeptes für den Aufbau und Betrieb des Kanalkatasters vor.

Im Zuge der Angebotsabgabe und Vorstellung des Planungsbüros wurde bereits ein grober Entwurf des Umsetzungskonzeptes präsentiert. Zwischenzeitlich wurde dieser Entwurf der zuständigen Unteren Wasserbehörde des Kreises Rendsburg-Eckernförde vorgelegt und an die Vorgaben des Kreises im Hinblick auf den Umsetzungszeitraum der Untersuchungen angepasst. Ferner wurden durch die Verwaltung die einzelnen Untersuchungsbereiche und –zeiträume konkretisiert.

Das Umsetzungskonzept mit den Untersuchungsbereichen, den Untersuchungs- und Reinigungszeiträumen sowie dem Umfang der Arbeiten wird vom Planungsbüro vorgestellt. Außerdem wird ein detaillierter Überblick über die Mengenermittlung und die zu erwartenden Kosten für den in 2015 zu untersuchenden Teilbereich gegeben.

3. Lösungsvorschlag:

Siehe Beschlussempfehlung.

4. Haushaltsrechtliche Auswirkungen:

Haushaltsmittel für die beschriebenen Reinigungs- und Inspektionsleistungen sowie die ingenieurtechnische Betreuung des Kanalmanagements stehen im Haushalt in ausreichender Höhe zur Verfügung.


5. Beschlussempfehlung:

- a) Das Konzept für den Aufbau und Betrieb des Kanalkatasters wird in der vorgestellten Form umgesetzt.
- b) Die beschriebenen Reinigungs- und Inspektionsleistungen für den Untersuchungsbereich 2015 werden wie vorgestellt ausgeschrieben.

Abstimmung:			Kenntnis genommen:	Vertagung:	Keine Abstimmung:
Dafür:	Dagegen:	Enthaltungen:			

Anlage:

- Übersicht Untersuchungsbereiche
- Übersicht Reinigungs- und Inspektionszeiträume
- Übersicht betroffene Straßenzüge Kanalreinigung und Inspektion 2015

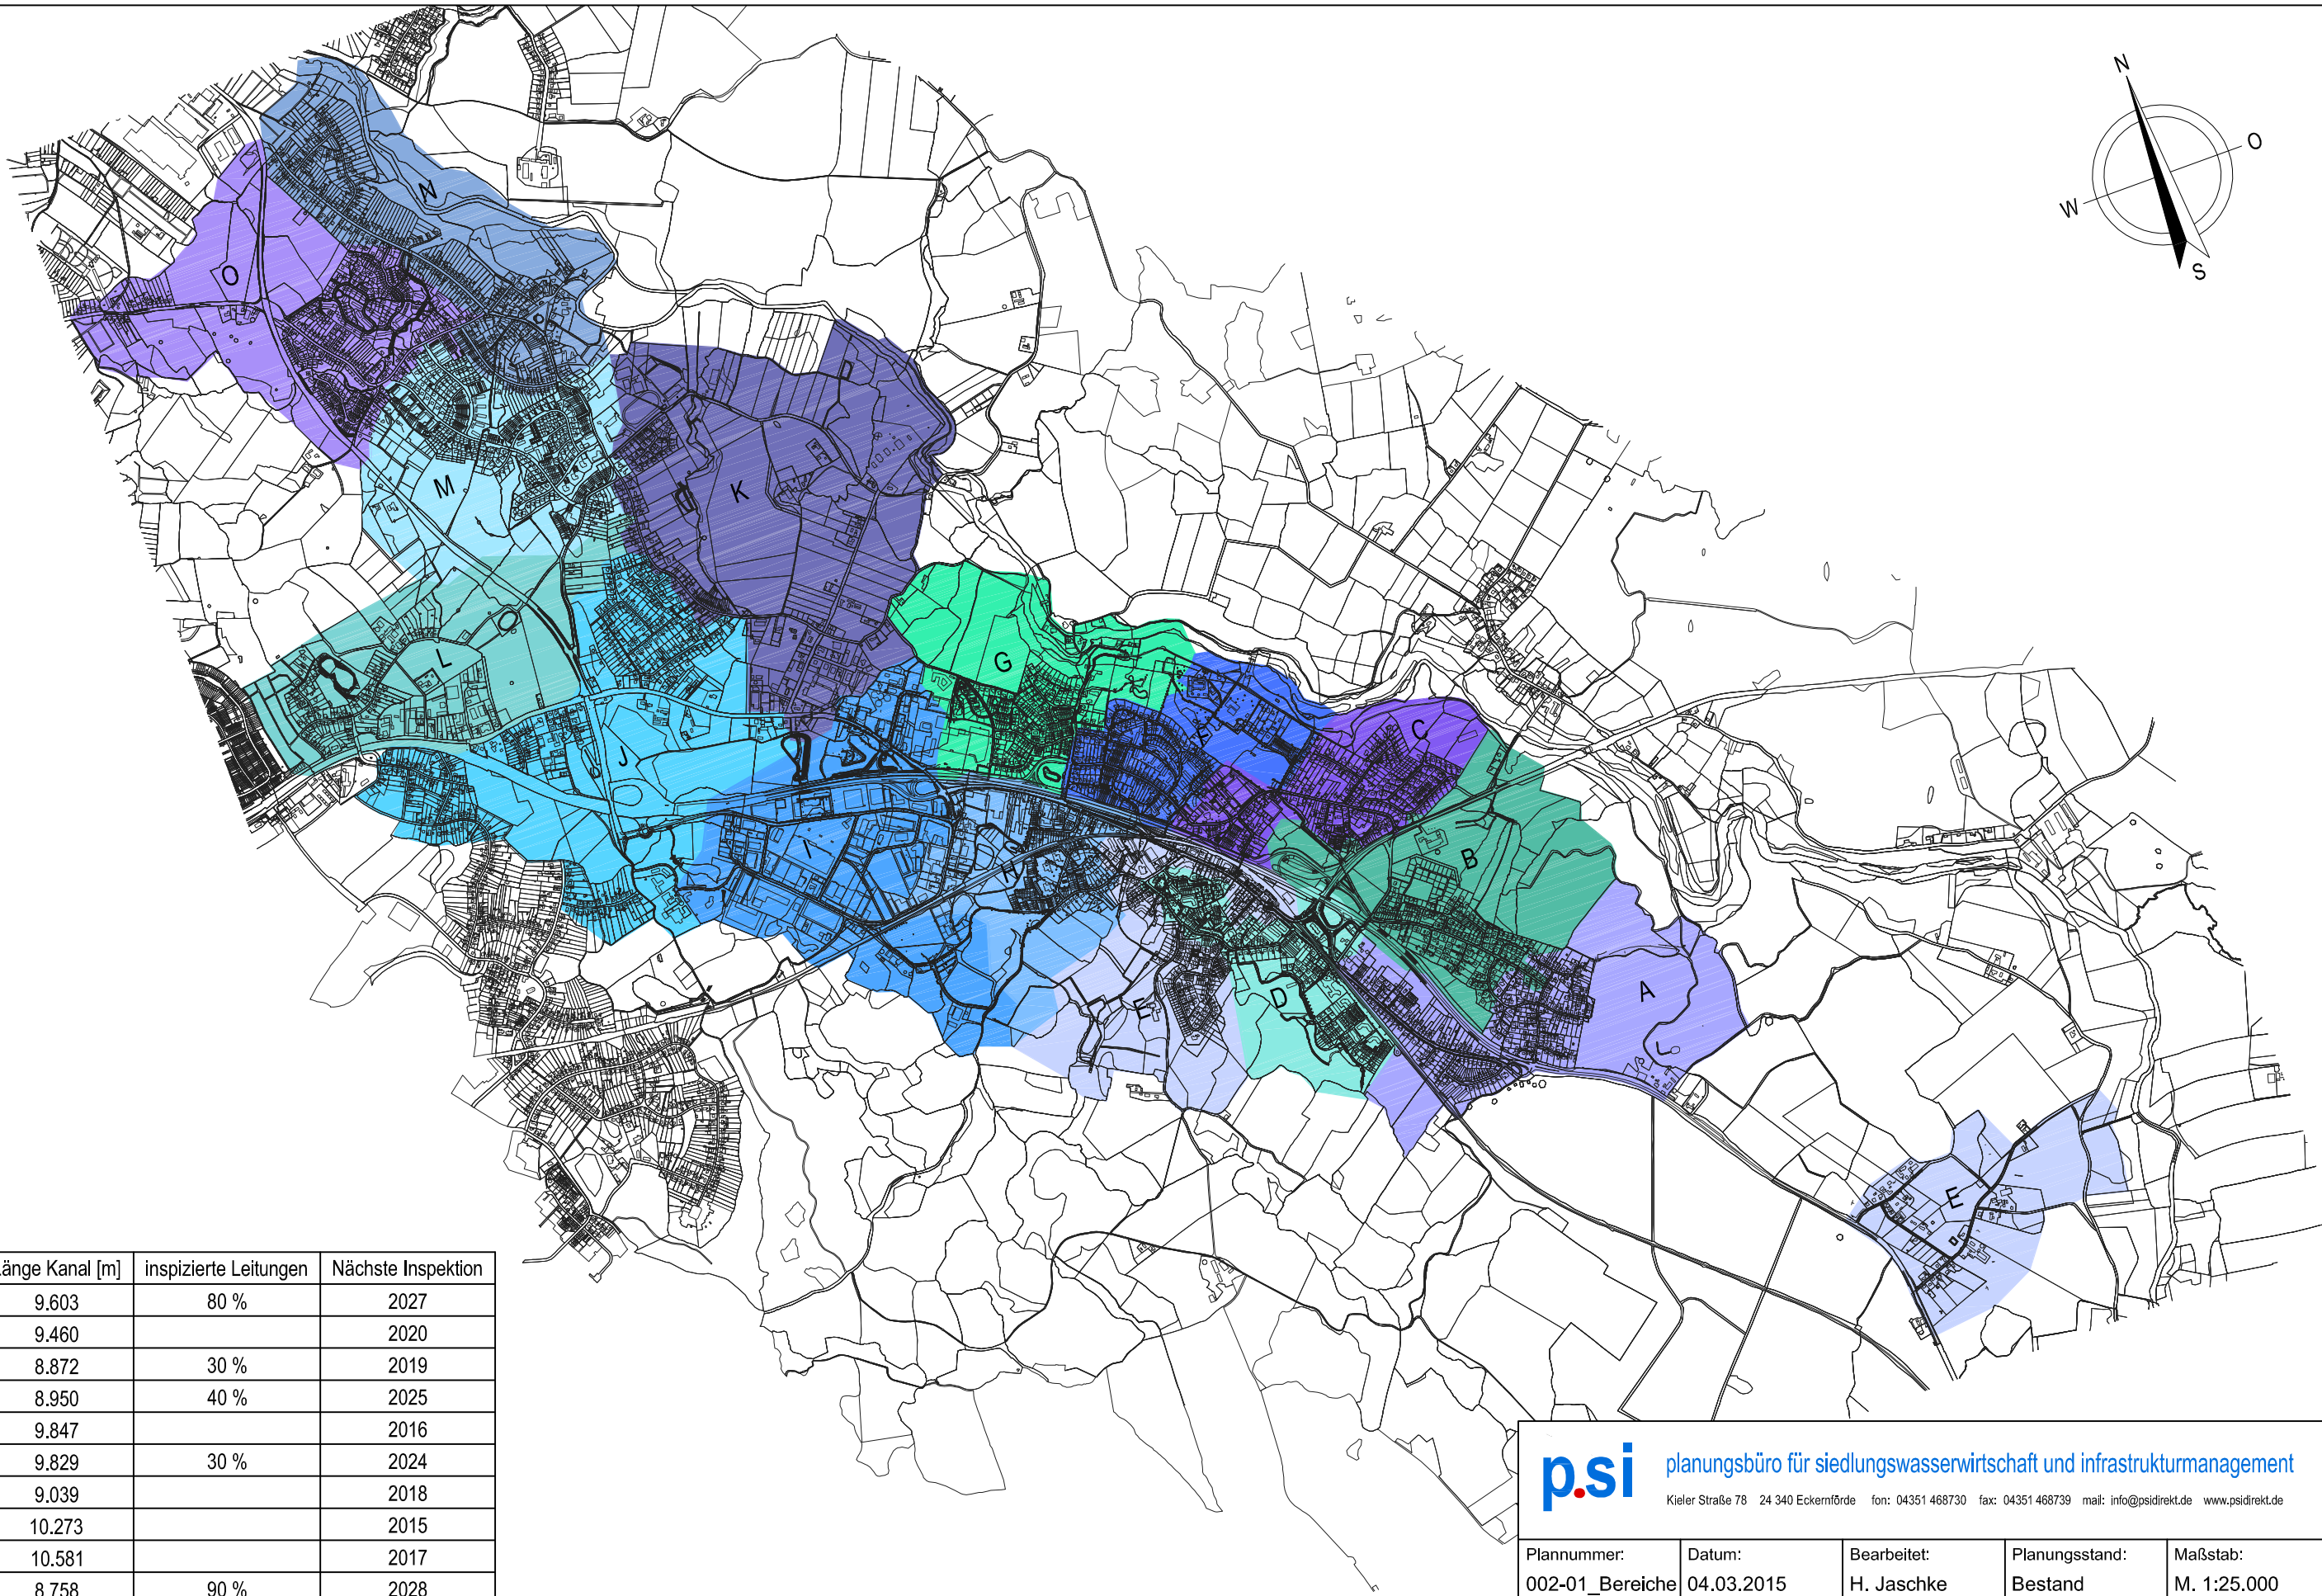

Bereich	Länge Kanal [m]	inspizierte Leitungen	Nächste Inspektion
A	9.603	80 %	2027
B	9.460		2020
C	8.872	30 %	2019
D	8.950	40 %	2025
E	9.847		2016
F	9.829	30 %	2024
G	9.039		2018
H	10.273		2015
I	10.581		2017
J	8.758	90 %	2028
K	9.417	100 %	2029
L	9.414		2022
M	10.999	10 %	2021
N	10.237	50 %	2026
O	10.674	10 %	2023

p.s.i
planungsbüro für siedlungswasserwirtschaft und infrastrukturmanagement
Kieler Straße 78 24 340 Eckernförde fon: 04351 468730 fax: 04351 468739 mail: info@psidirekt.de www.psidirekt.de

Plannummer: 002-01_Bereiche	Datum: 04.03.2015	Bearbeitet: H. Jaschke	Planungsstand: Bestand	Maßstab: M. 1:25.000
Auftraggeber: Stadt Schwentinental			Planinhalt: Übersichtsplan	
Bauvorhaben: Kanalmanagement 2015-2029 Inspektionsbereiche				

200-01 Schwentinental
Kanalmanagement
Intervalle Inspektion / Reinigung

Jahr	Leistung	Bereiche															Anzahl Bereiche
		A	B	C	D	E	F	G	H	I	J	K	L	M	N	O	
2015	Inspektion								x								
	Reinigung SW	x					x	x	x					x			5
	Reinigung RW		x		x				x								3
2016	Inspektion					x											
	Reinigung SW			x	x	x					x		x				5
	Reinigung RW					x								x	x		3
2017	Inspektion									x							
	Reinigung SW		x							x		x			x	x	5
	Reinigung RW	x								x			x				3
2018	Inspektion							x									
	Reinigung SW	x					x	x	x					x			5
	Reinigung RW							x			x					x	3
2019	Inspektion			x													
	Reinigung SW			x	x	x					x		x				5
	Reinigung RW			x			x					x					3
2020	Inspektion		x														
	Reinigung SW		x							x		x			x	x	5
	Reinigung RW		x		x				x								3
2021	Inspektion													x			
	Reinigung SW	x					x	x	x					x			5
	Reinigung RW					x								x	x		3
2022	Inspektion												x				
	Reinigung SW			x	x	x					x		x				5
	Reinigung RW	x								x			x				3
2023	Inspektion															x	
	Reinigung SW		x							x		x			x	x	5
	Reinigung RW							x			x					x	3
2024	Inspektion						x										
	Reinigung SW	x					x	x	x					x			5
	Reinigung RW			x			x					x					3
2025	Inspektion				x												
	Reinigung SW			x	x	x					x		x				5
	Reinigung RW		x		x				x								3
2026	Inspektion														x		
	Reinigung SW		x							x		x			x	x	5
	Reinigung RW					x								x	x		3
2027	Inspektion	x															
	Reinigung SW	x					x	x	x					x			5
	Reinigung RW	x								x			x				3
2028	Inspektion										x						
	Reinigung SW			x	x	x					x		x				5
	Reinigung RW							x			x					x	3
2029	Inspektion											x					
	Reinigung SW		x							x		x			x	x	5
	Reinigung RW			x			x					x					3
2030	Inspektion								x								
	Reinigung SW	x					x	x	x					x			5
	Reinigung RW		x		x				x								3

Stadt Schwentinental

Kanalreinigung und Inspektion 2015

Betroffene Straßenzüge

Reinigung Schmutzwasser

Reinigungsbereich A (OT Raisdorf)

Königsberger Straße
Reuterkoppel
Preußeneck
Danziger Straße
Schöneicher Straße
Stettiner Straße
Kolberger Straße
Marienburger Straße
Breslauer Straße
Am Klosterforst
Preetzer Straße
Am Vogelsang
Isenwisch
Eggertskroog

Reinigungsbereich F (OT Raisdorf)

Fernsichtweg
Theodor-Körner-Straße
Ernst-Moritz-Arndt-Straße
Fontanenweg
Schumannstraße
Sonnenhöhe
Hermann-Löns-Straße
Friedrich-Hebbel-Straße
Herderstraße
Kantstraße
Eichendorffstraße
Klaus-Groth-Straße
Fritz-Reuter-Straße
Jahnstraße
An der Schwentine
Zur Schwentine
Freiherr-vom-Stein-Weg

Reinigungsbereich G (OT Raisdorf)

Birkenstraße
Ahornallee
Kastanienstraße
Eichenweg
Haselweg
Ulmenstraße
Buchenstraße
Fernsichtweg
Tim-Kröger-Weg
Lindenstraße

Reinigungsbereich M (OT Klausdorf)

Dorfstraße (Südlicher Bereich bis Kreuzung Schulstraße)
Nadelberg
Ruschsehn
Südring
Amselweg
Buchfinkenweg
Drosselweg
Elsterweg
Fasanenweg
Goldammerweg
Habichtweg
Seebrookswiese
Seebrooksberg
Lehmrott
Reetsteg
An der Weide
Meisenweg
Lerchenweg
Kiebitzweg
Kirchensteig

Reinigung Regenwasser**Reinigungsbereich B (OT Raisdorf)**

Tilsiter Straße
Kolberger Straße
Hansaring
Zum Hainbusch
Dütschfeldredder
Wilhelm-Giesecke-Straße
Rostocker Straße
Leipziger Straße
Lütjenburger Straße

Reinigungsbereich D (OT Raisdorf)

Ebbenthorpstraße
Hinrik-Block-Straße
Bischof-Berthold-Straße
Radwardstraße
St.-Annen-Weg
St. Martins Weg
August-Streufert-Straße
Am Klosterteich
Pangmissenteich
Bahnhofstraße
Dorfstraße (ab Kreuzung Rönner Weg bis Kreuzung Bahnhofstraße)
Panaustraße
Holstenstraße
Am Dorfplatz
Amselweg
Drosselweg
Finkenweg

Inspektion und Reinigung Regen- und Schmutzwasser**Inspektionsbereich H (OT Raisdorf)**

Alte Kieler Straße
Am Wiesenhof
Eiderstraße
Gutenbergstraße
Hertzstraße
Kieler Straße
Raisdorfer Holz
Rönner Weg
Störweg
Timmsbrook
Travestraße
Treenweg
Wakenitzstraße

Gewährleistungsabnahme (OT Klausdorf)

Südring
Lerchenweg
Kiebitzweg
Kirchensteig
Schulstraße
Dorfstraße (im Bereich Dorfplatz)
Dorfplatz
Teichstraße